



SEZIONE 1-1 MOLO SOTTOFLUTTO

SCALA 1:200

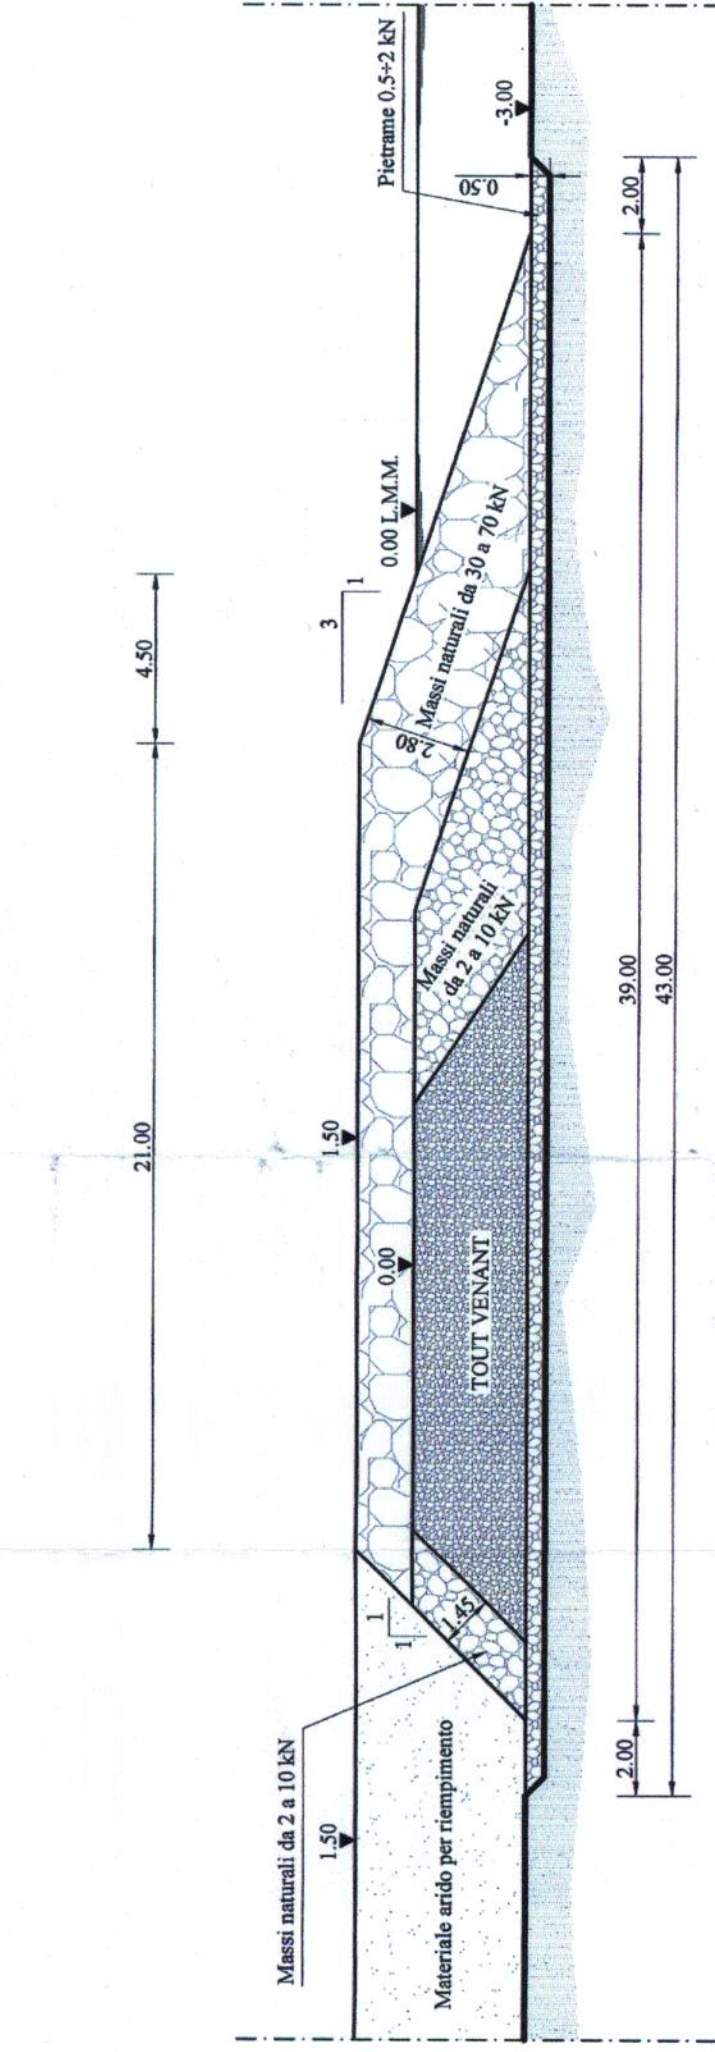


SEZIONE 2-2 MOLO SOPRAFLUTTO

SCALA 1:200

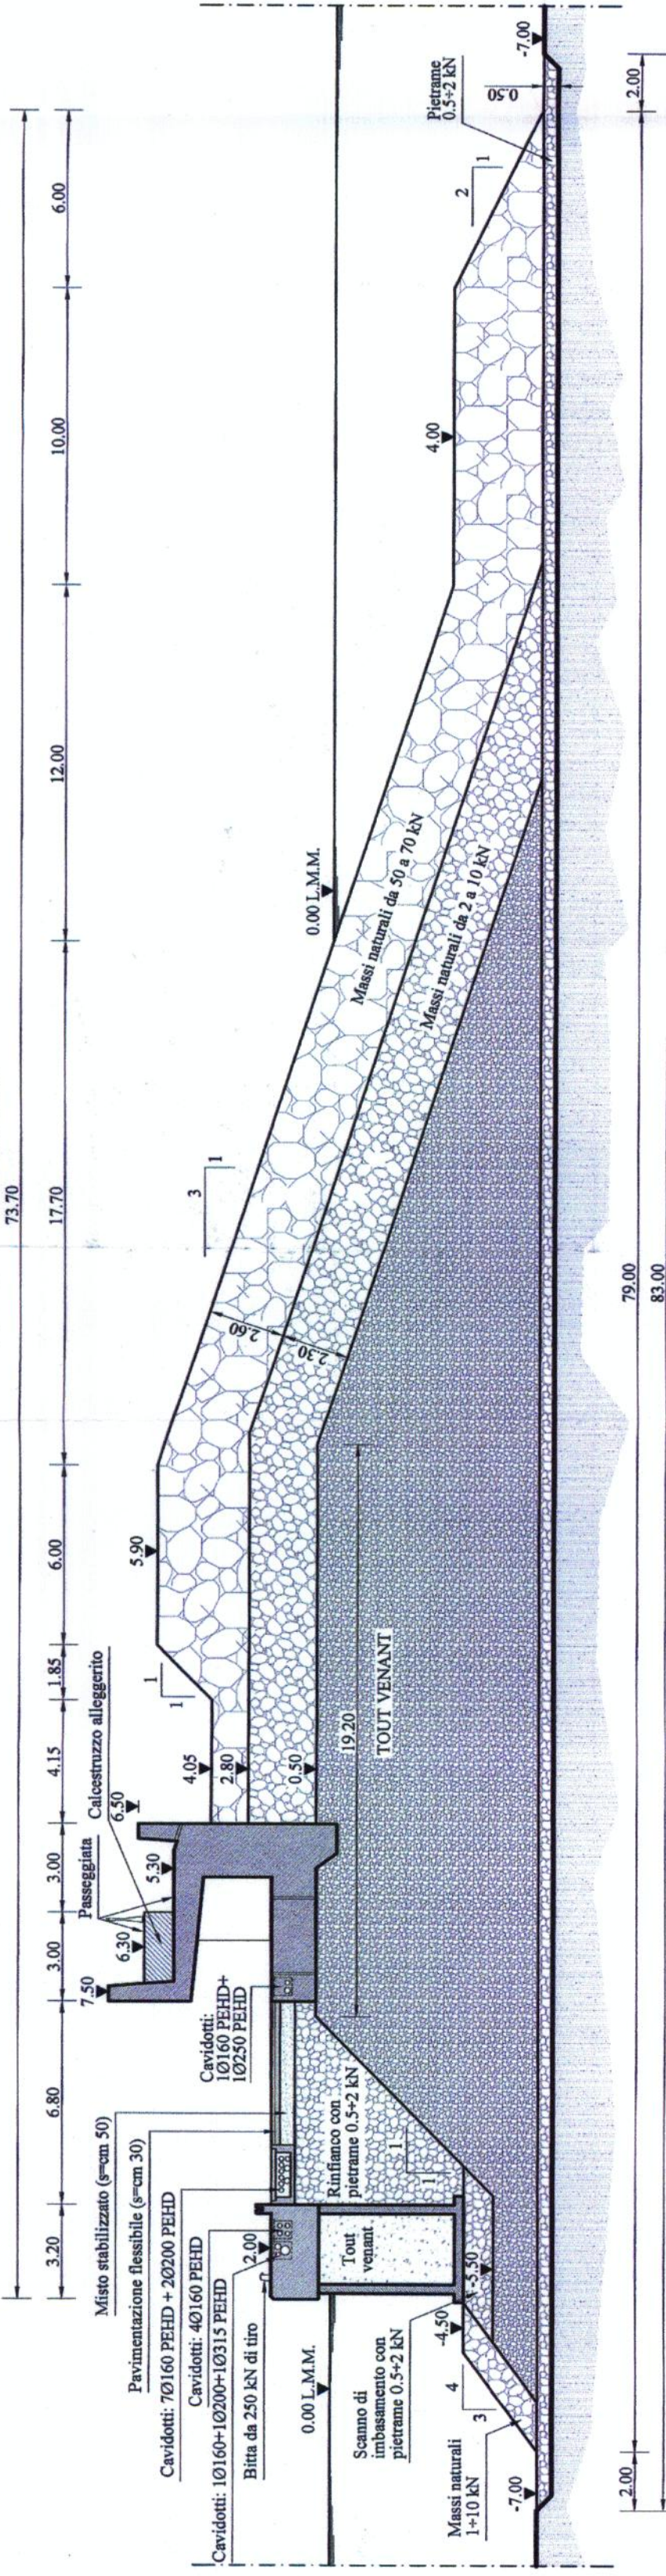


SEZIONE 3-3 MOLO SOPRAFLUTTO

SCALA 1:200

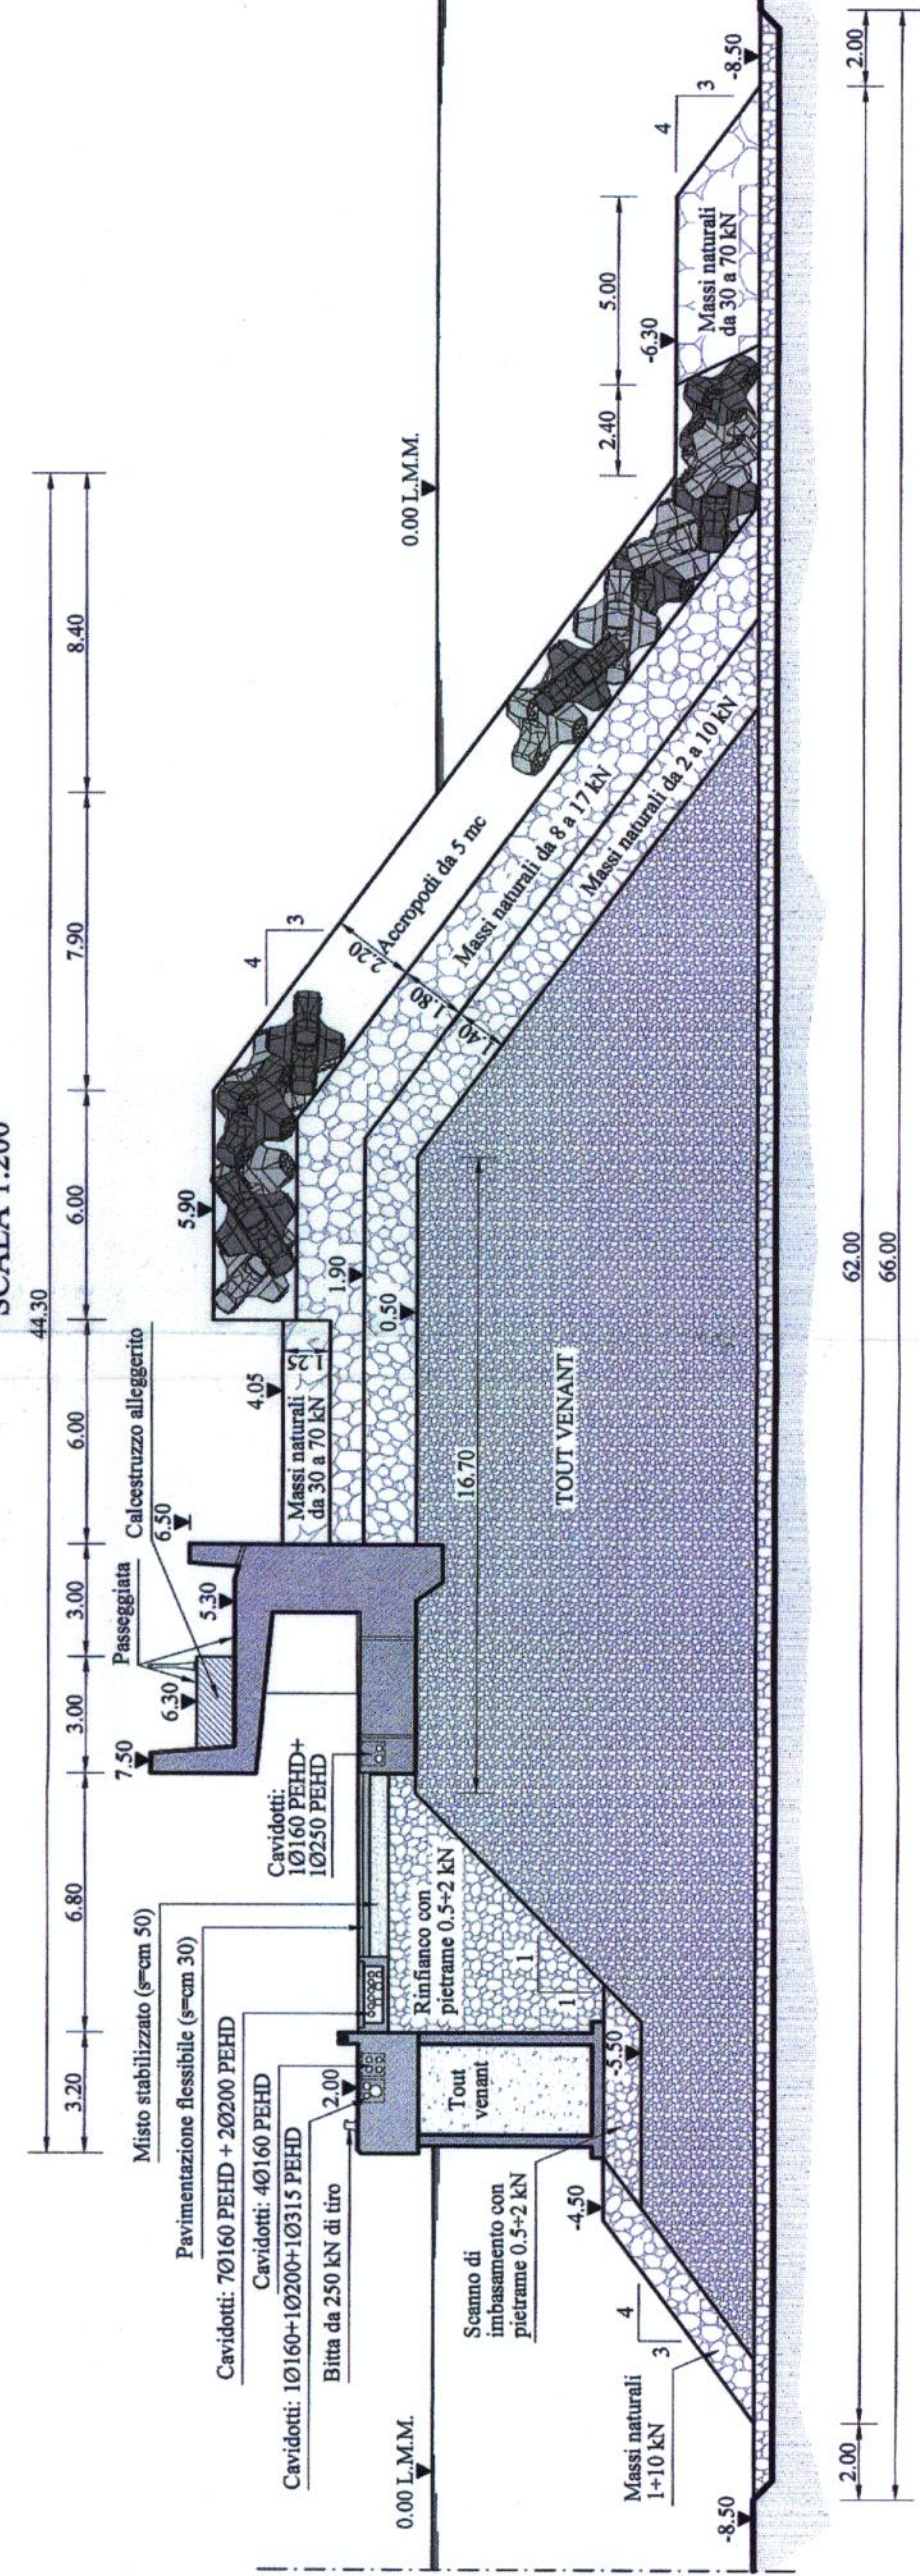


SEZIONE 4-4 MOLO SOPRAFLUTTO

SCALA 1:200

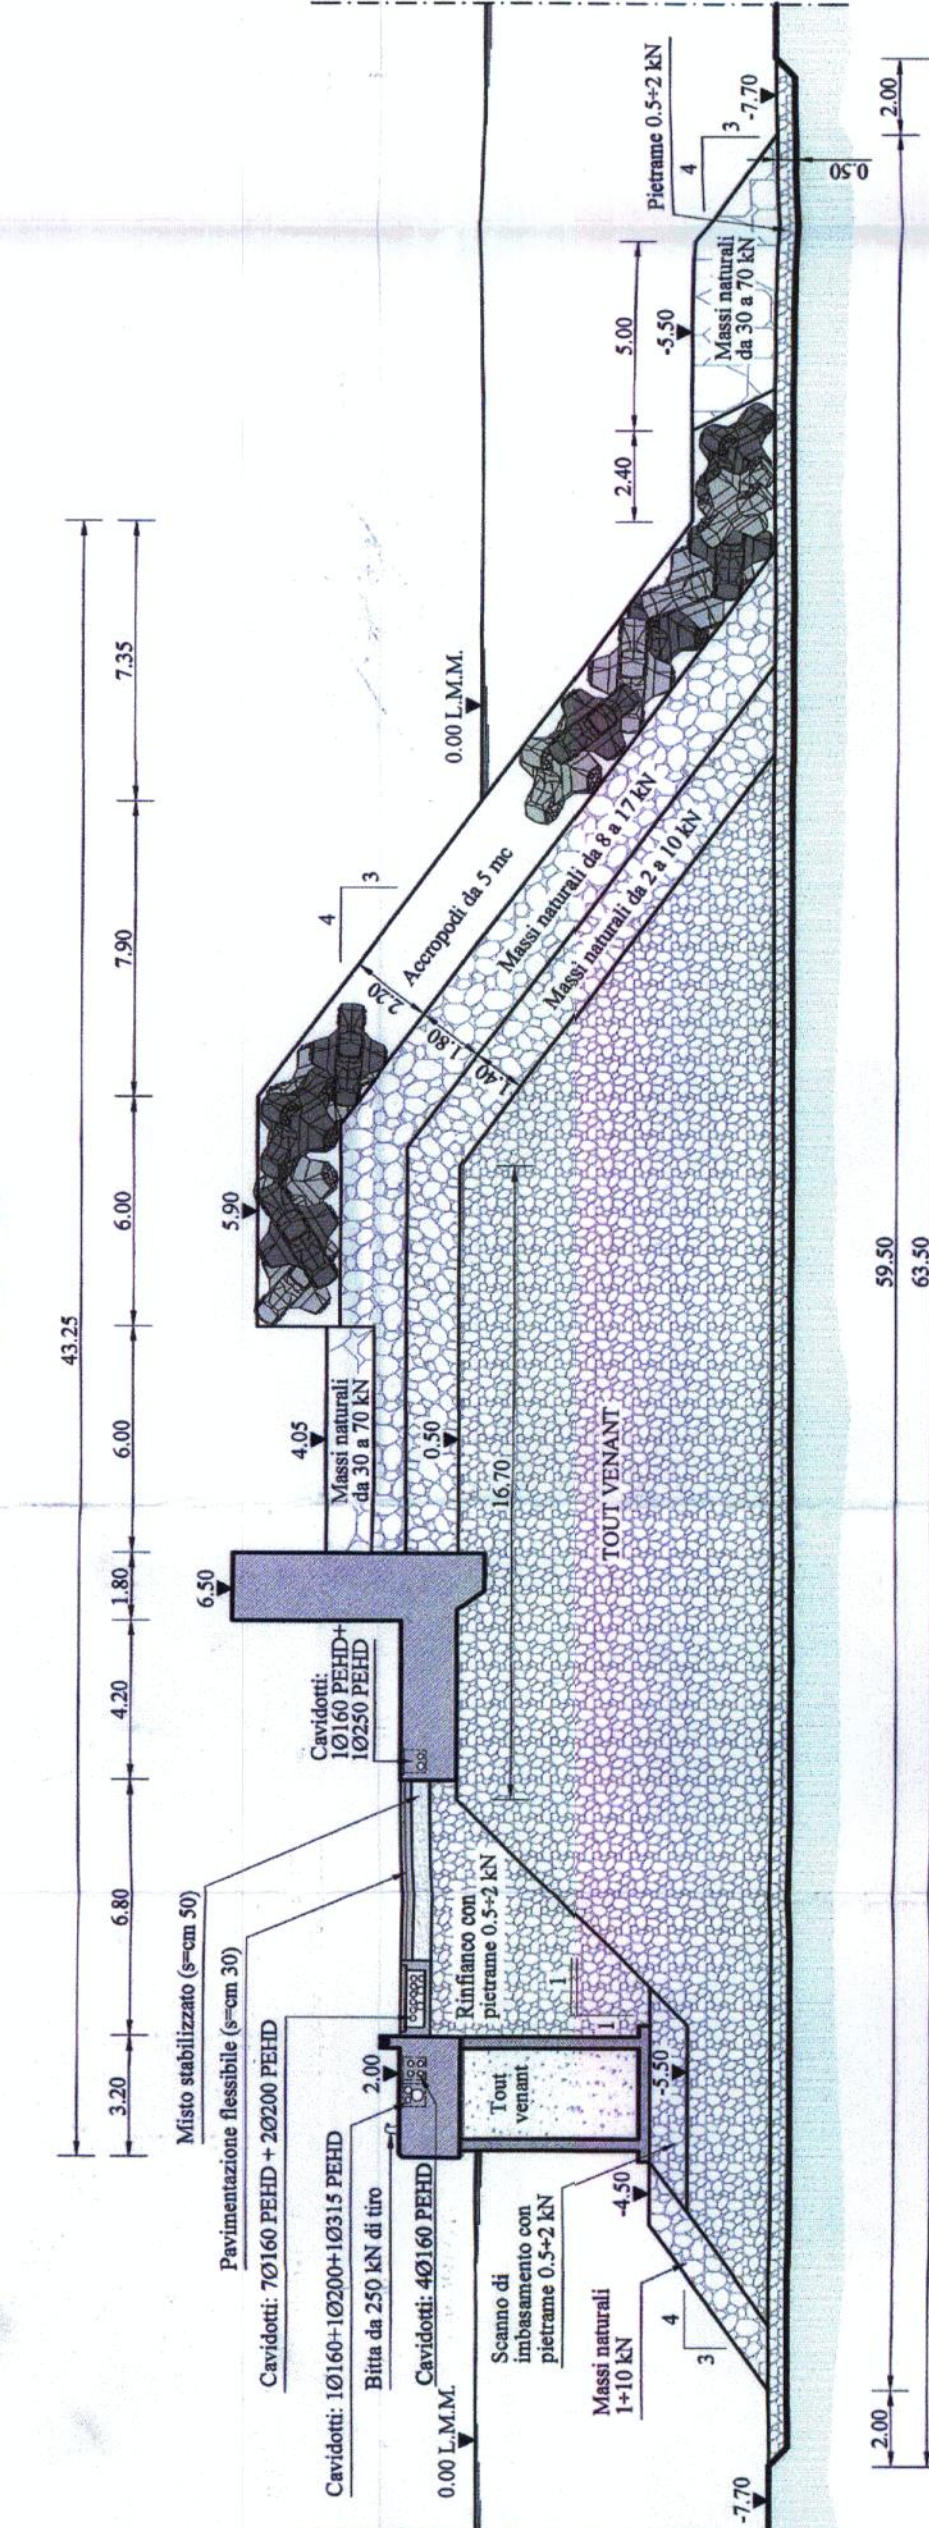


SEZIONE 5-5 TESTATA SOPRAFLUTTO

SCALA 1:200

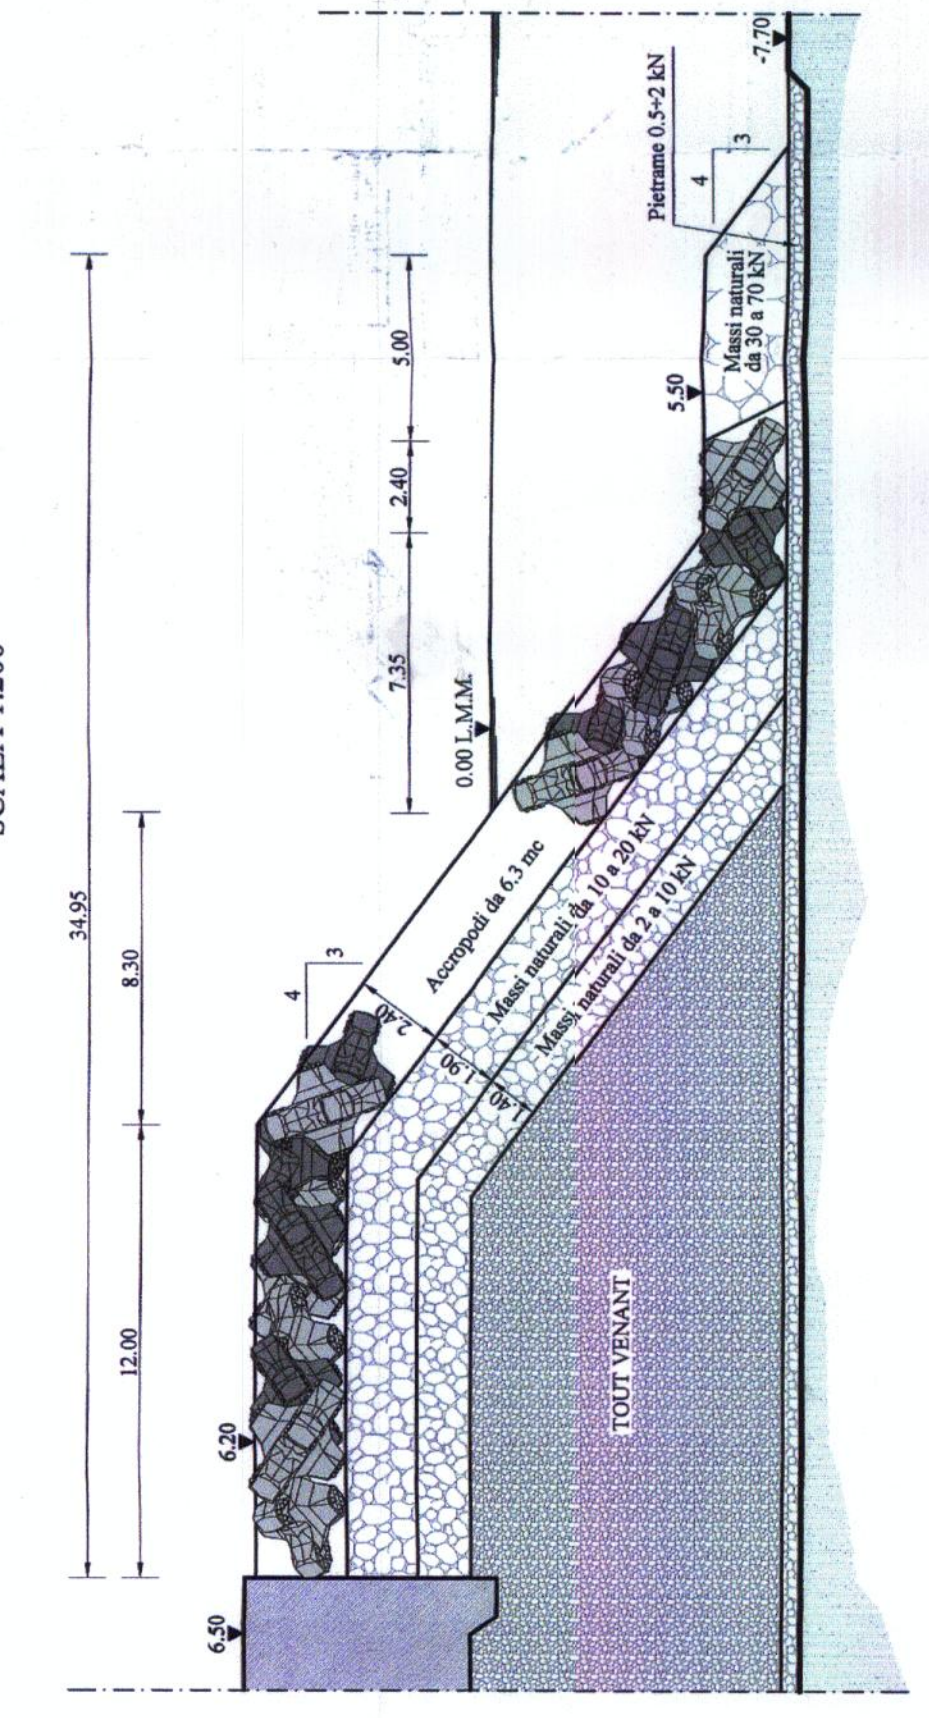


SEZIONE 6-6 SPORGENTE SOPRAFLUTTO

SCALA 1:200

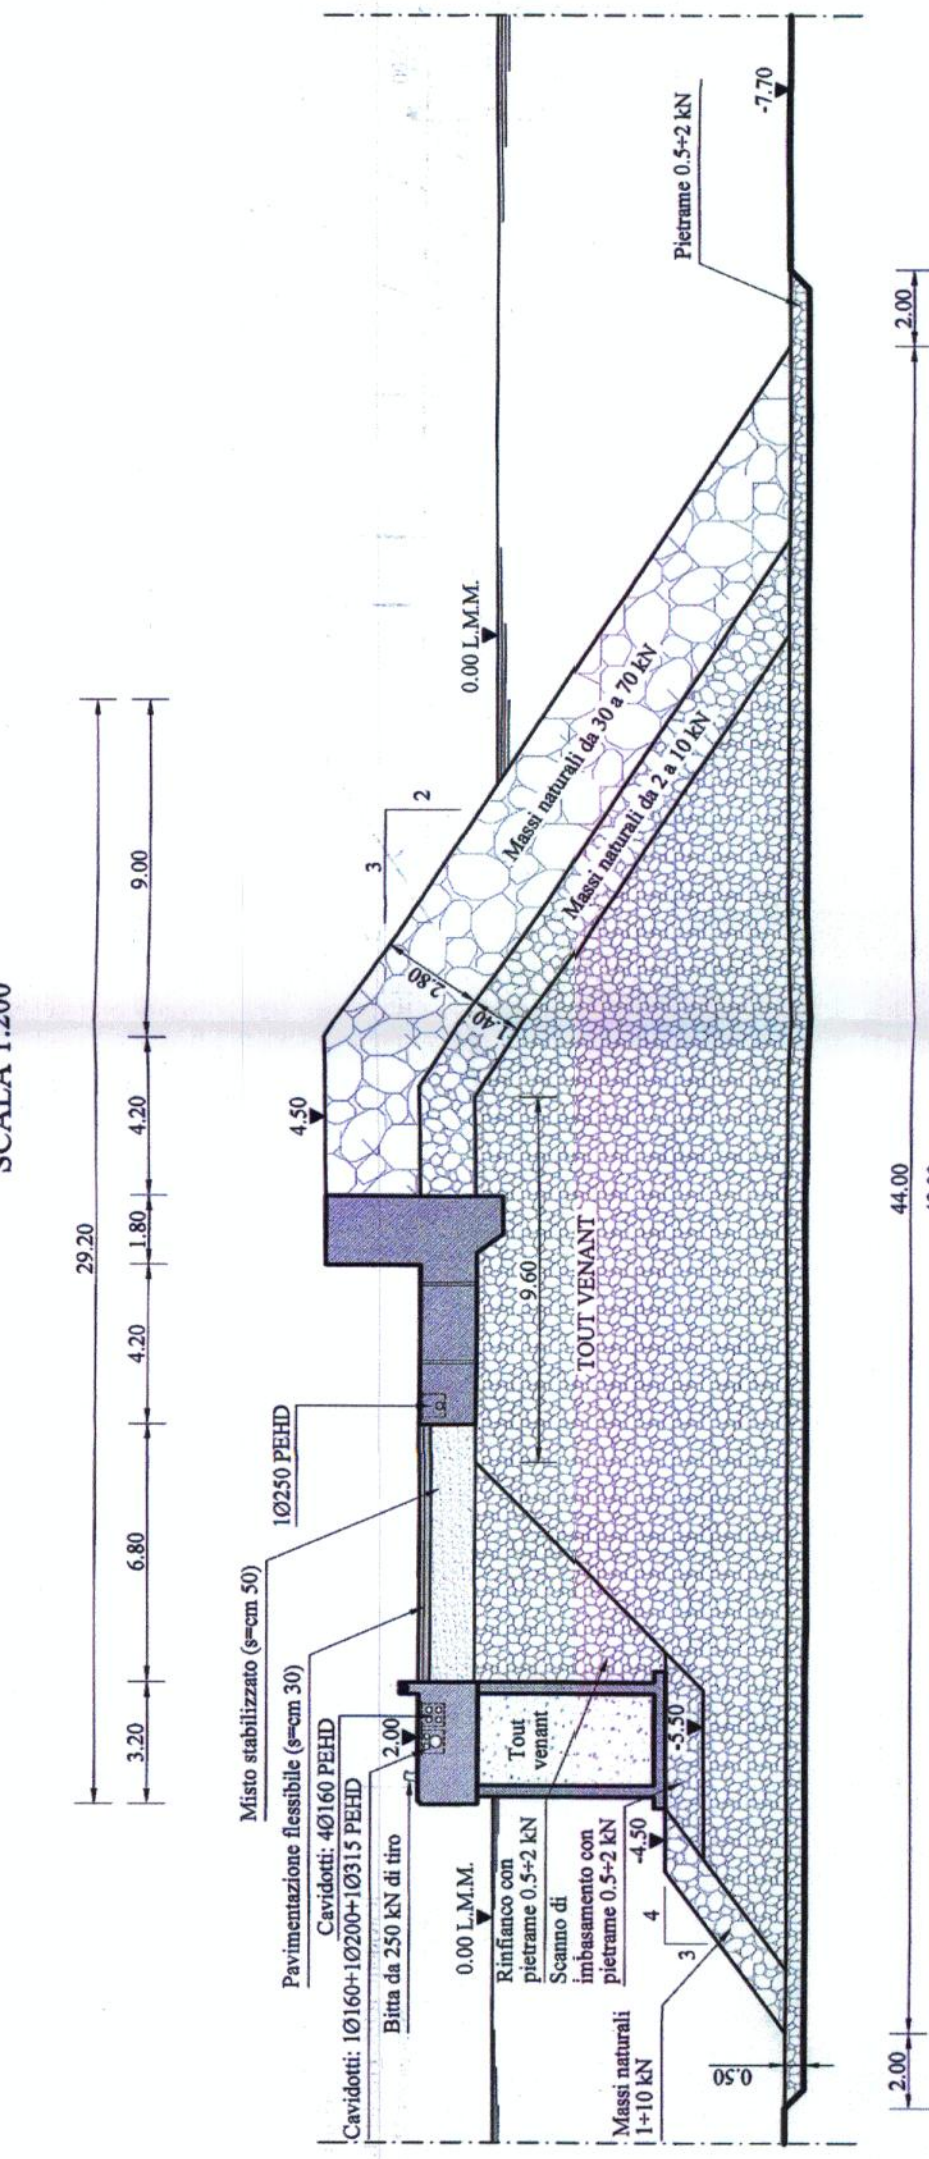


SEZIONE 7-7 MOLO SOTTOFLUTTO

SCALA 1:200

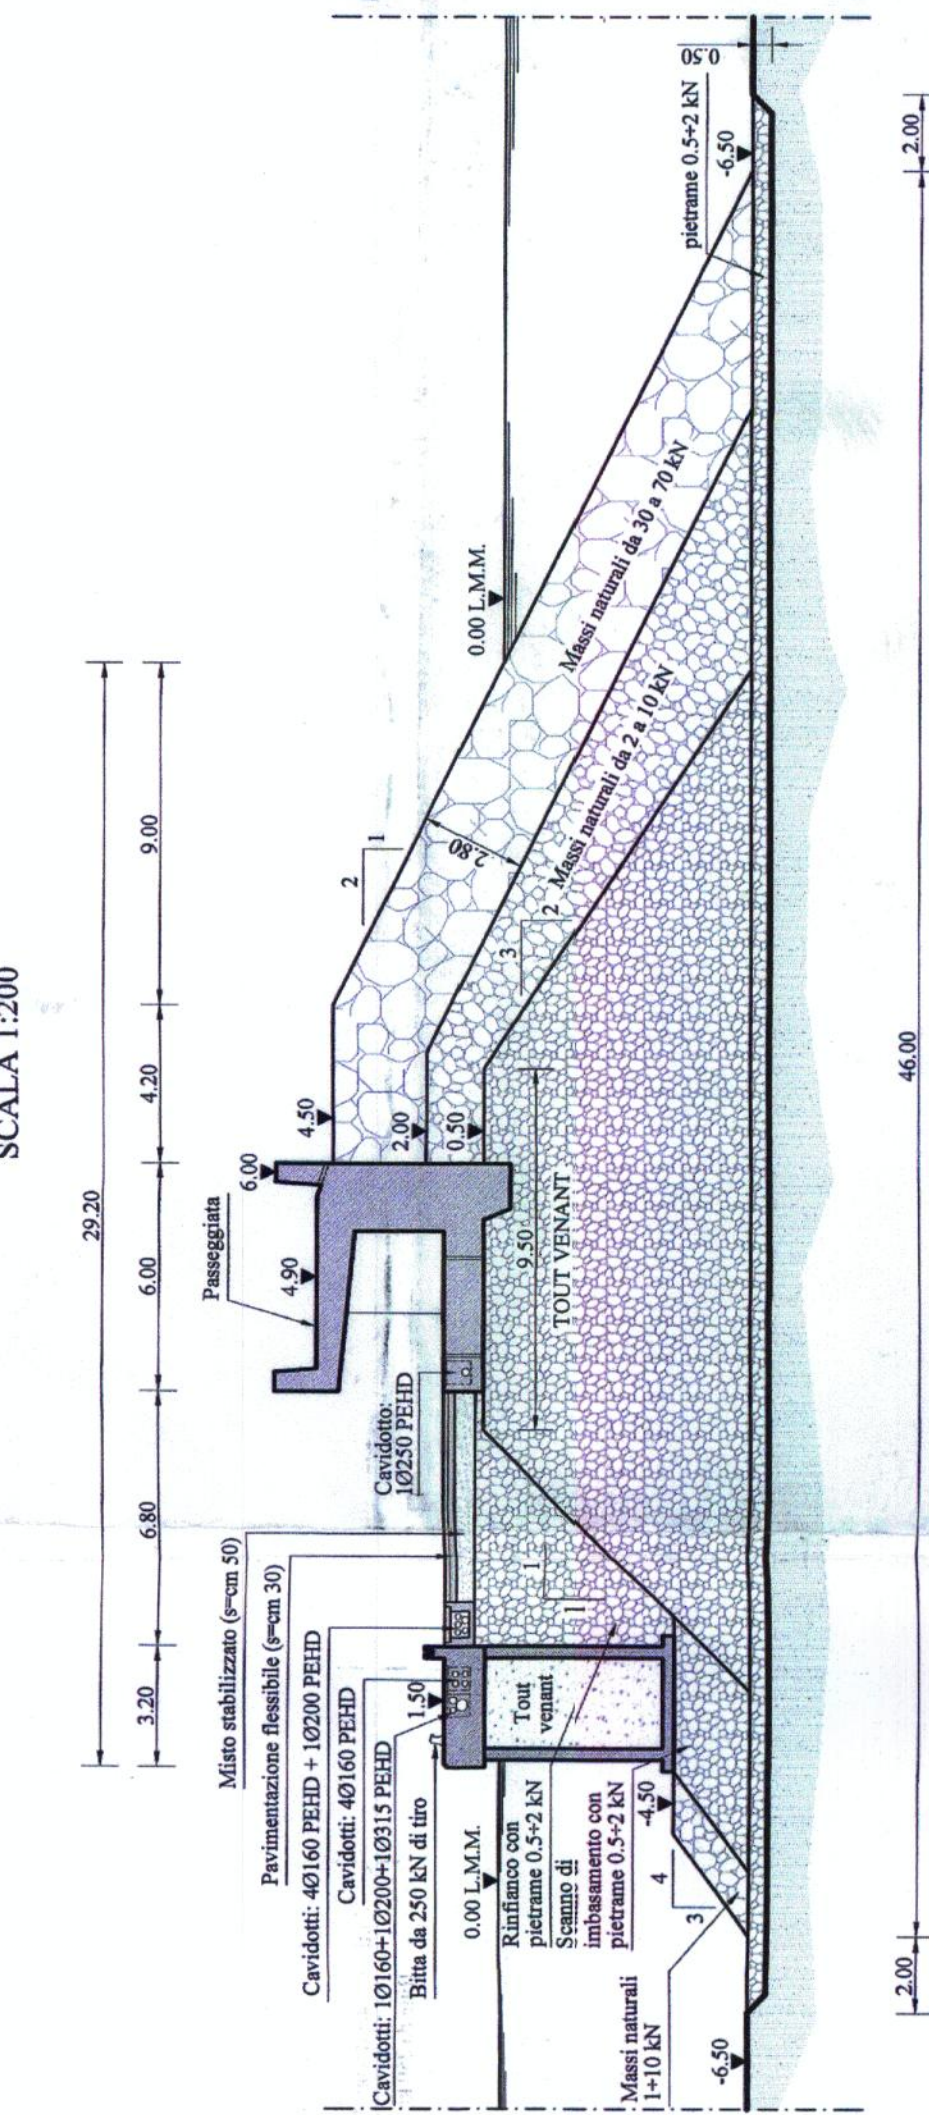


SEZIONE 8-8 MOLO SOTTOFLUTTO

INTERVENTO - SCALA 1:200

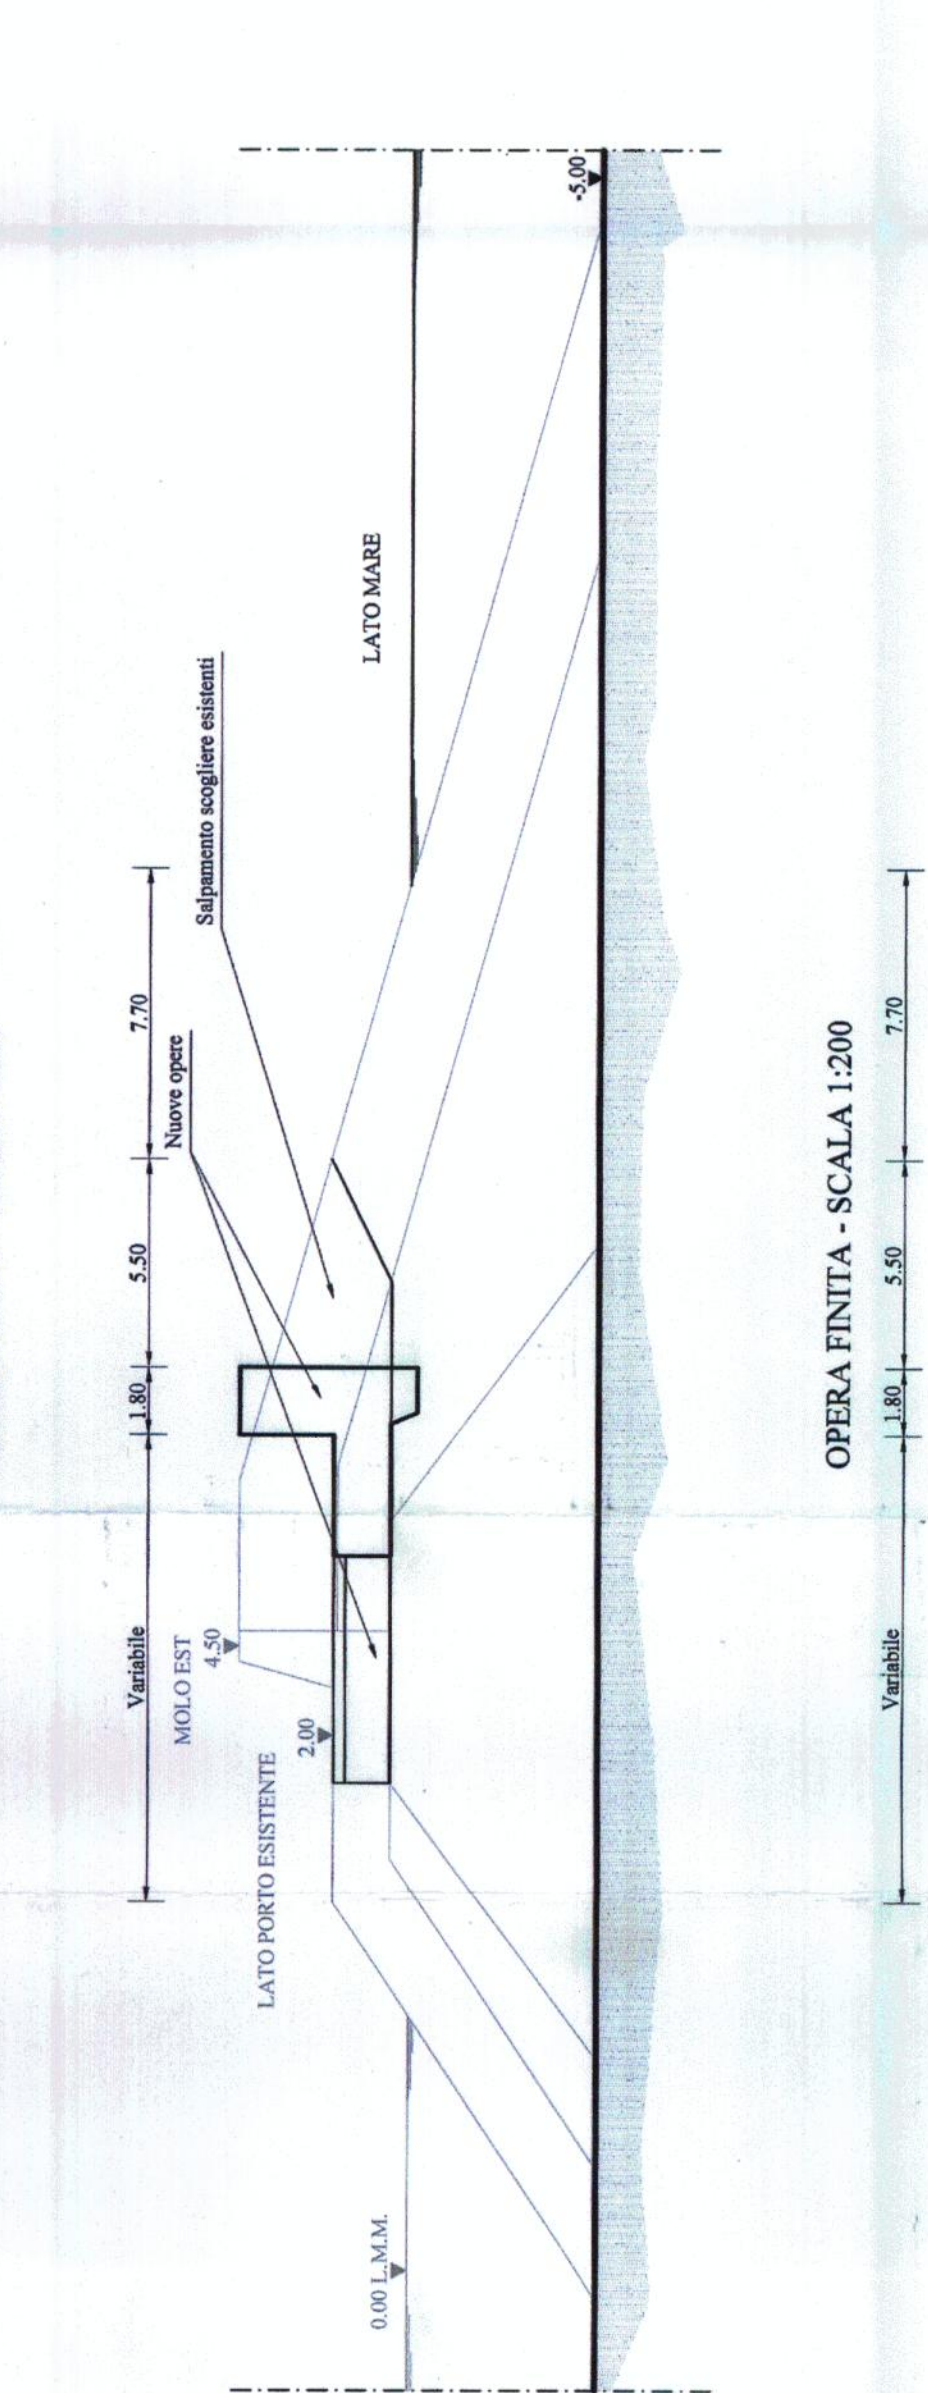


SEZIONE 10-10 NUOVA BANCHINA SU MOLO EST


INTERVENTO - SCALA 1:200

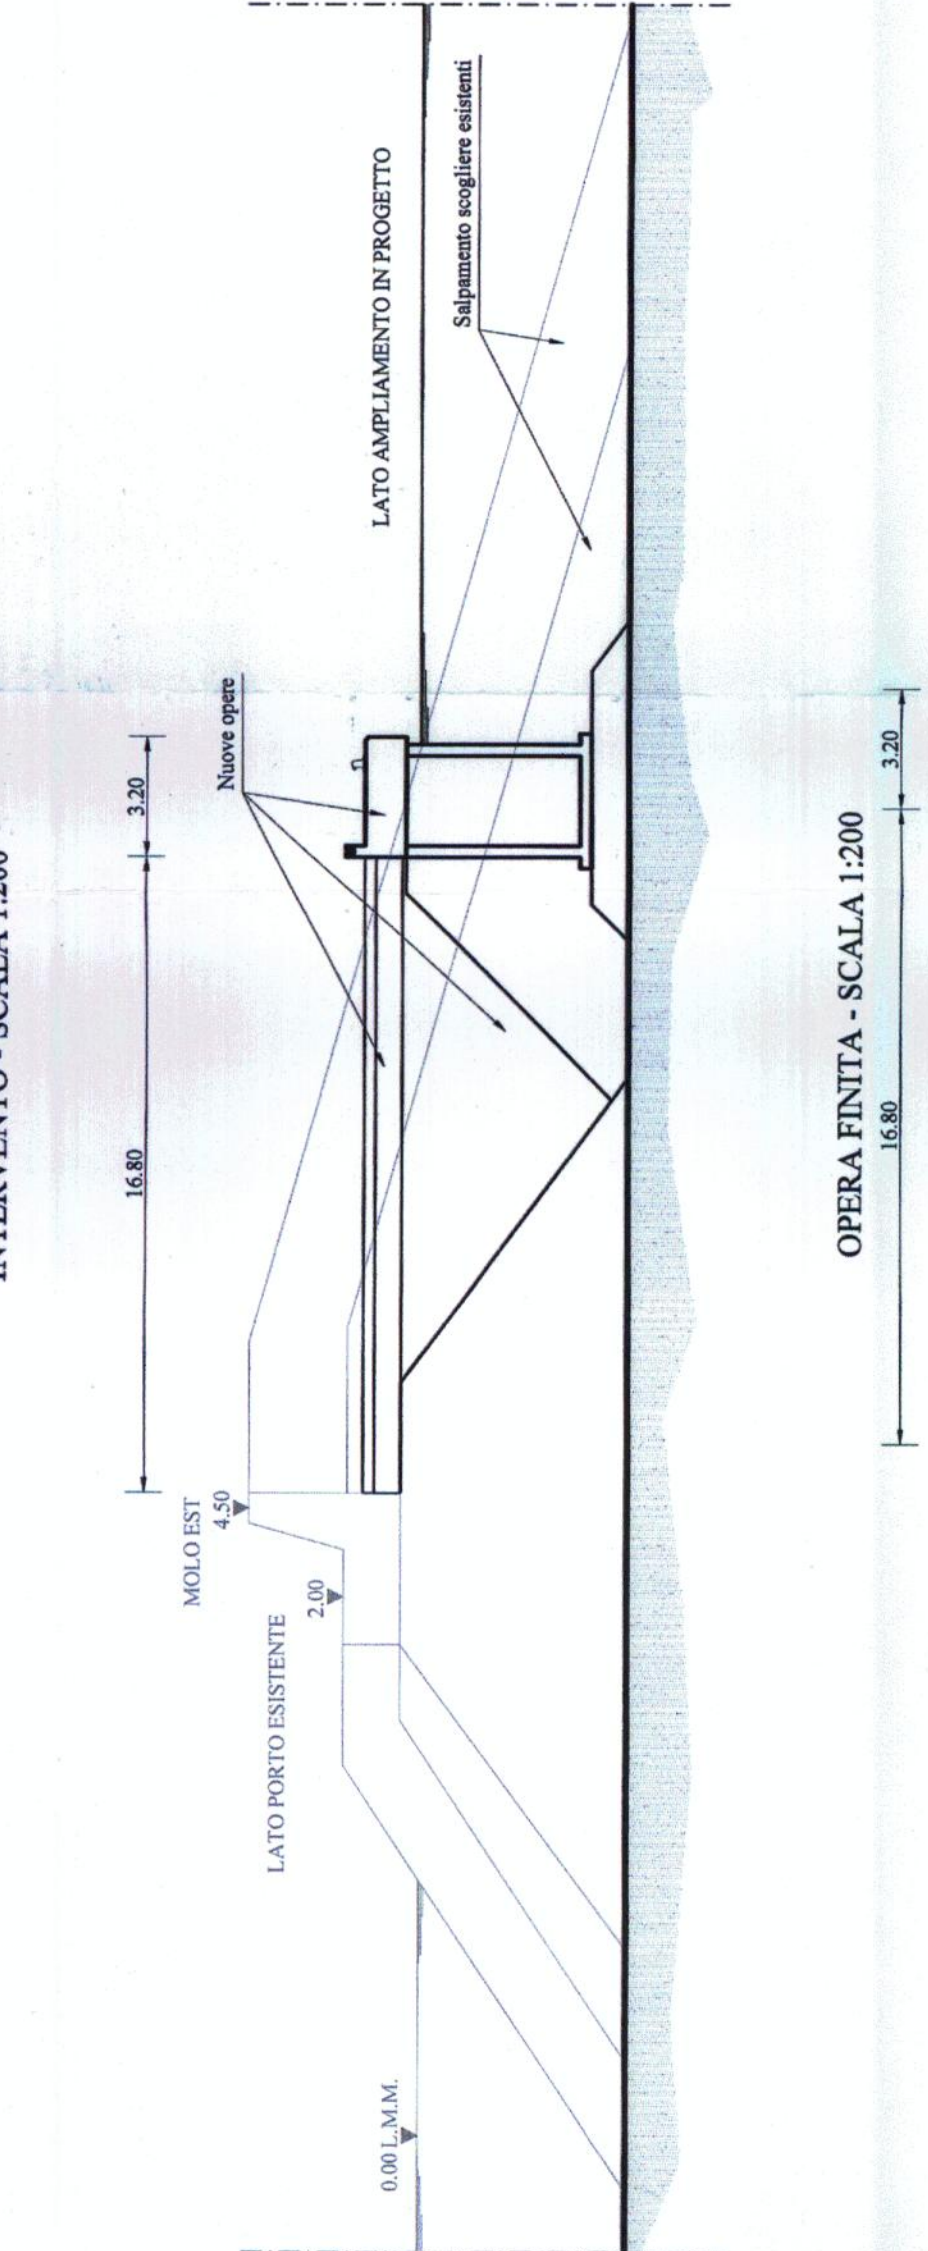

OPERA FINITA - SCALA 1:200

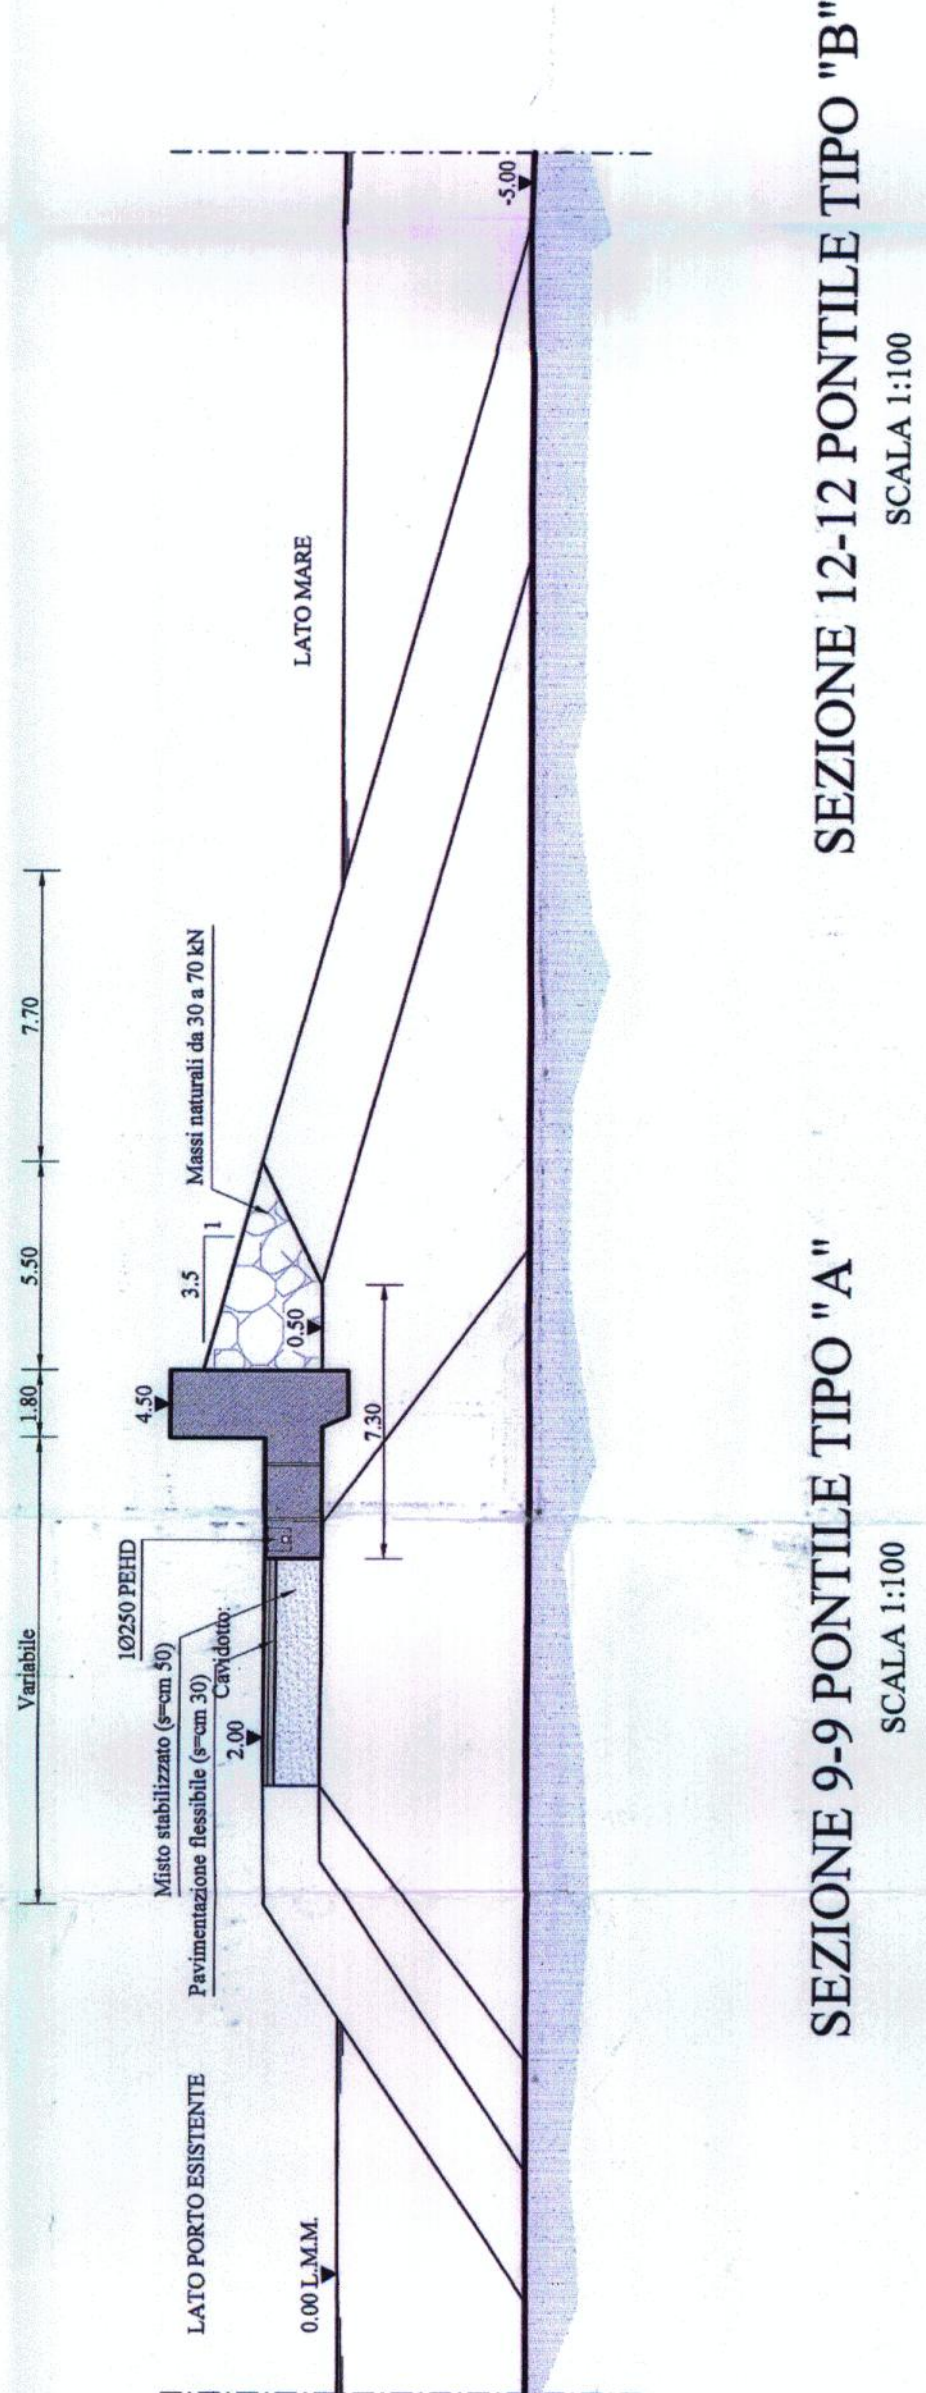


OPERA FINITA - SCALA 1:200

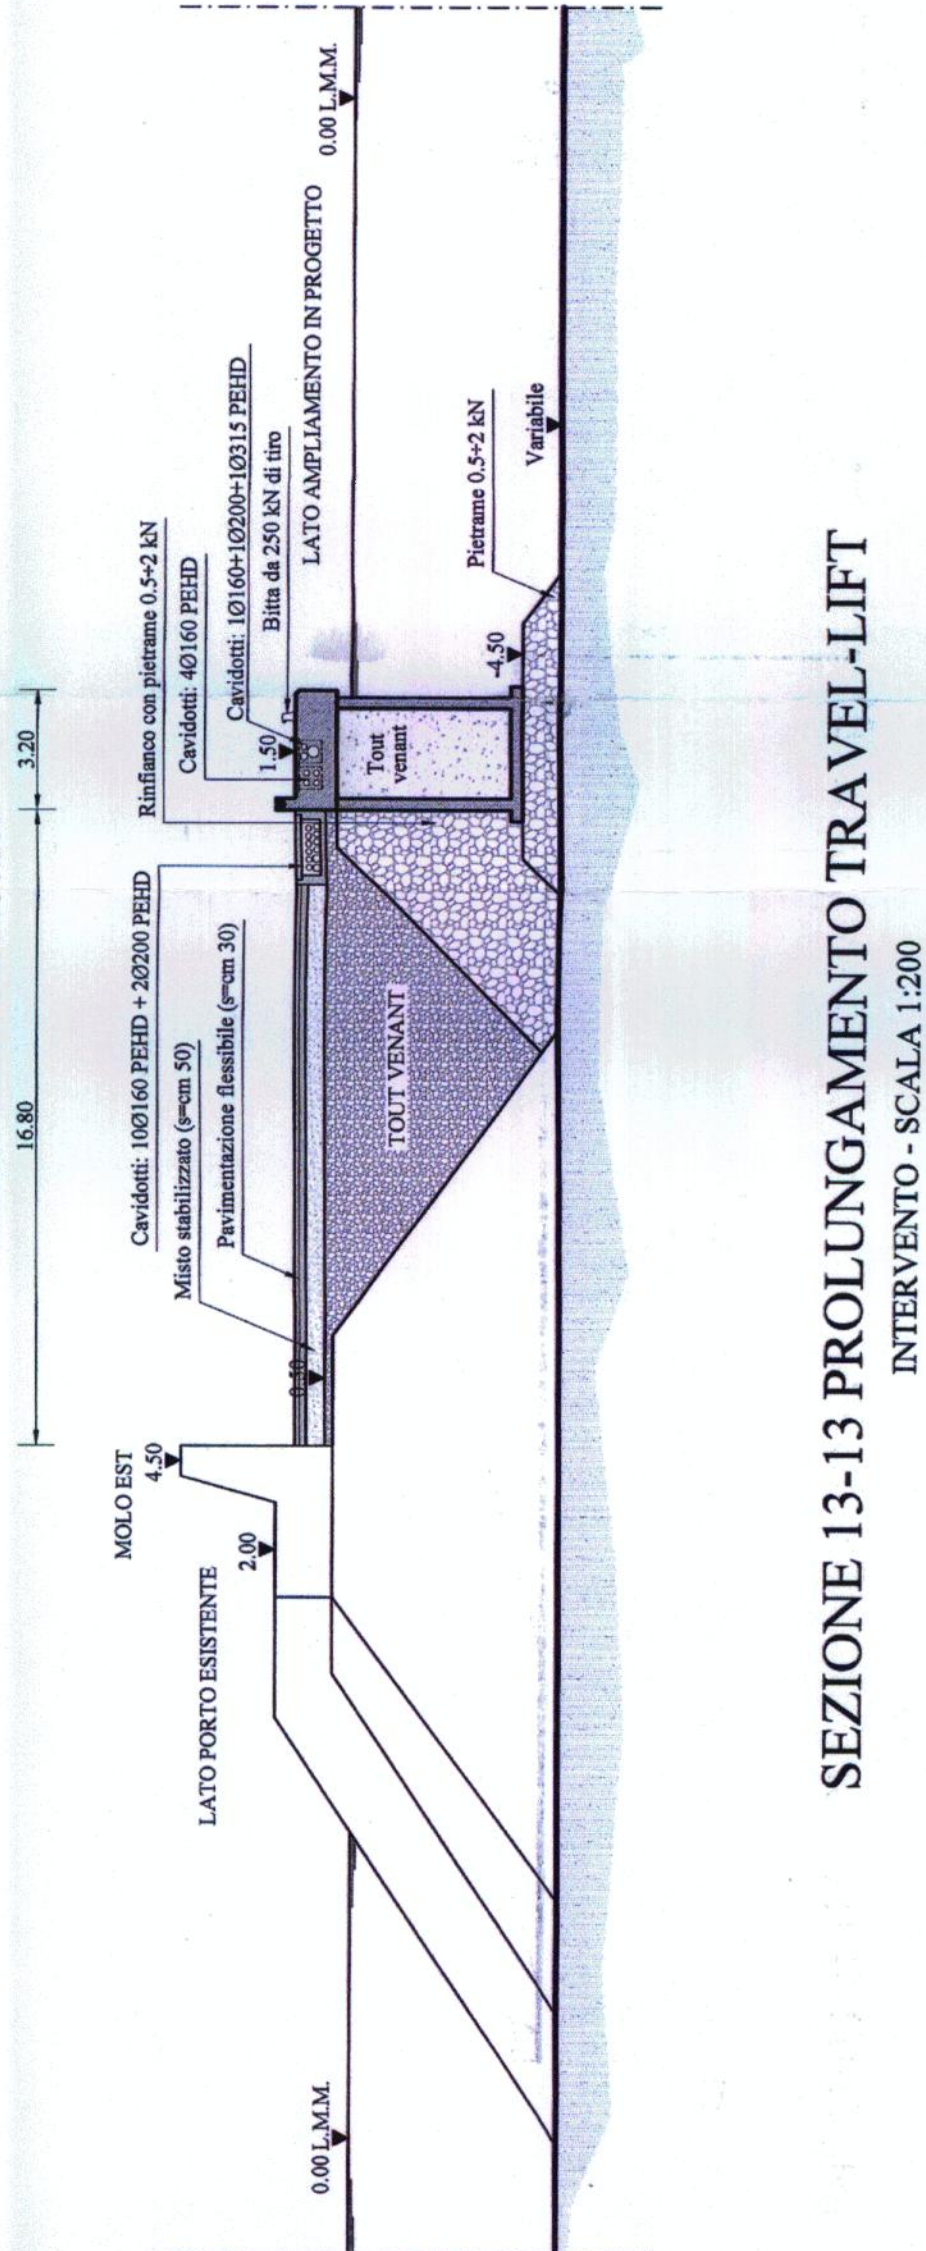



SEZIONE 9-9 PONTILE TIPO "A"

SCALA 1:100

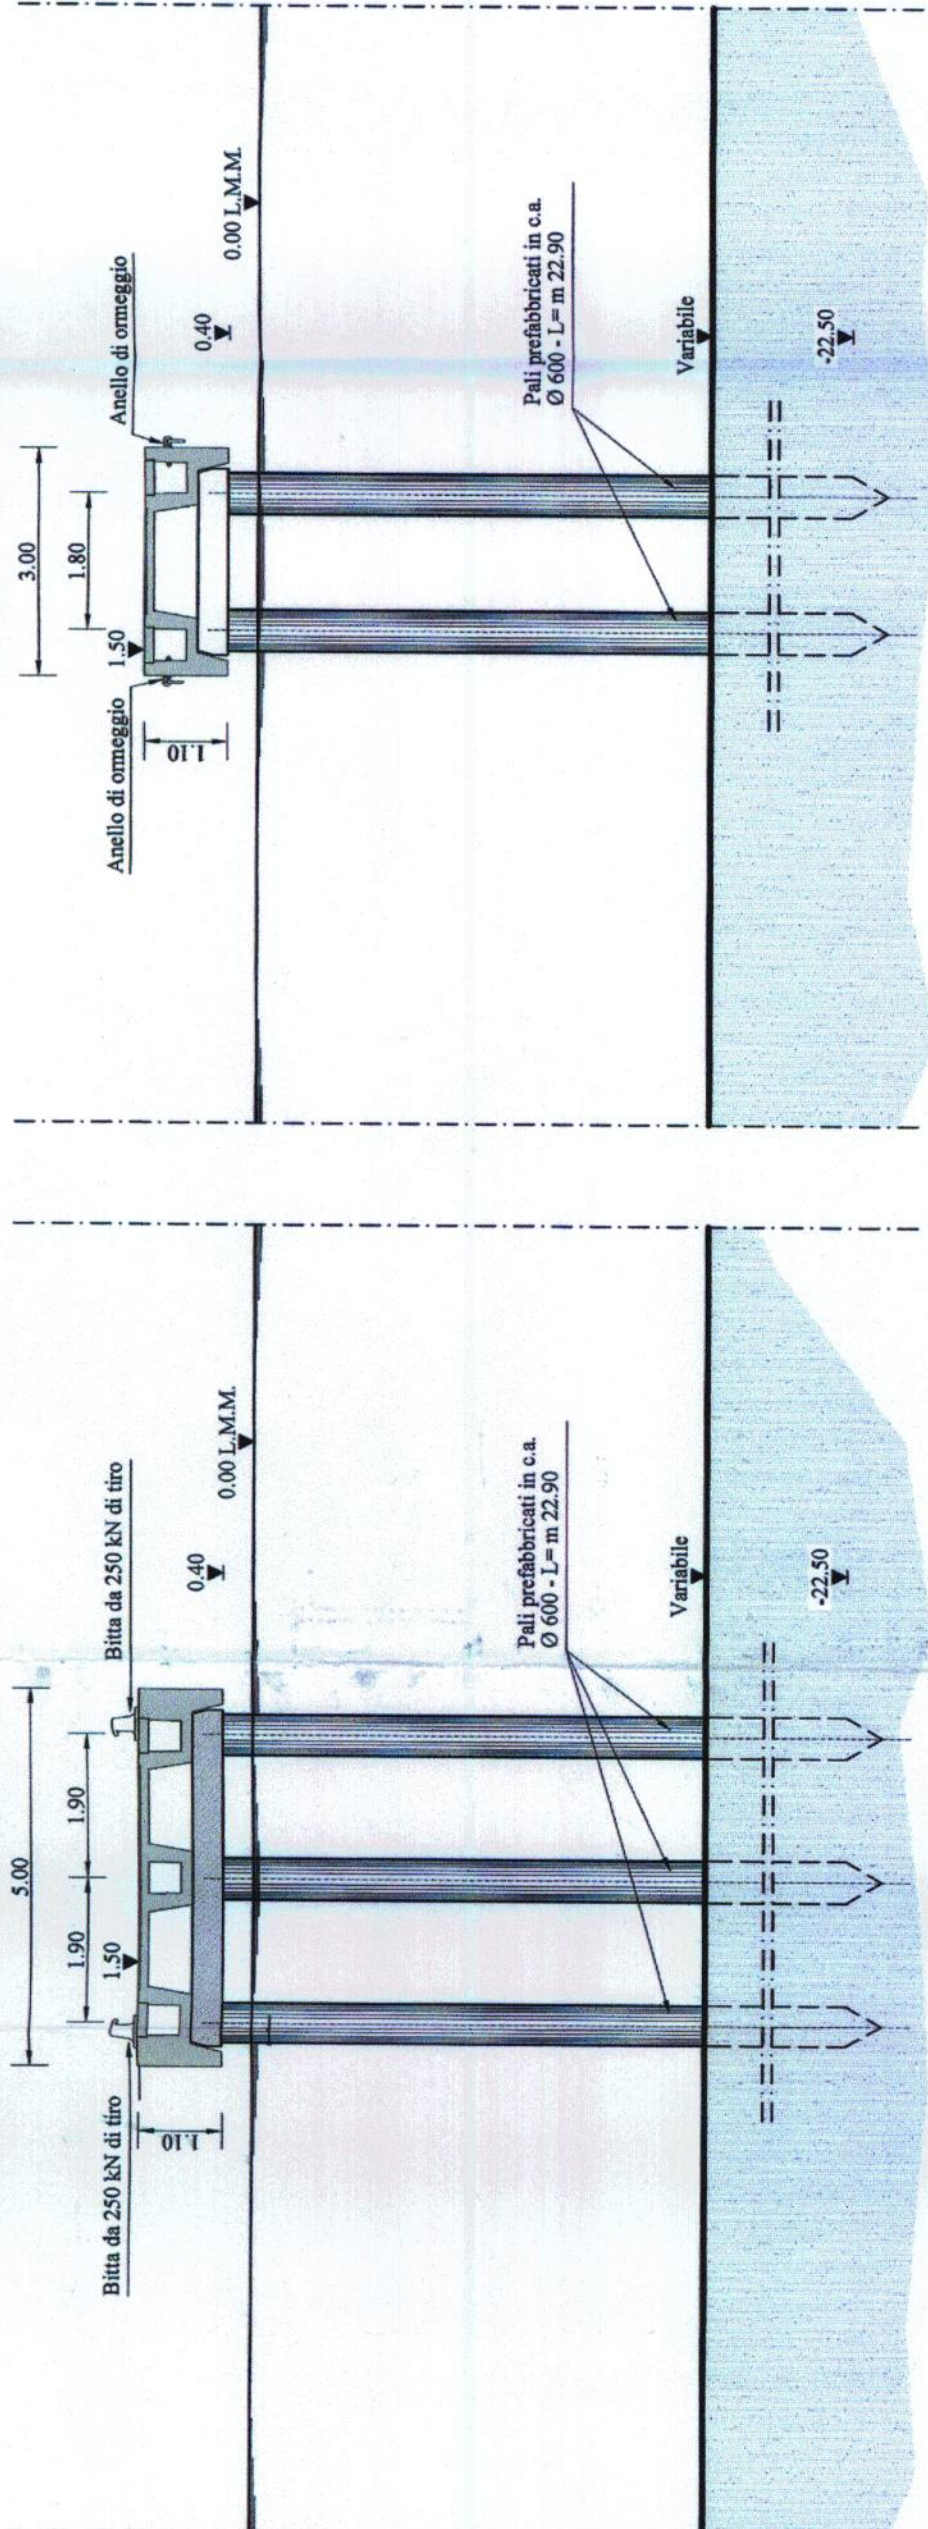

SEZIONE 12-12 PONTILE TIPO "B"


SCALA 1:100

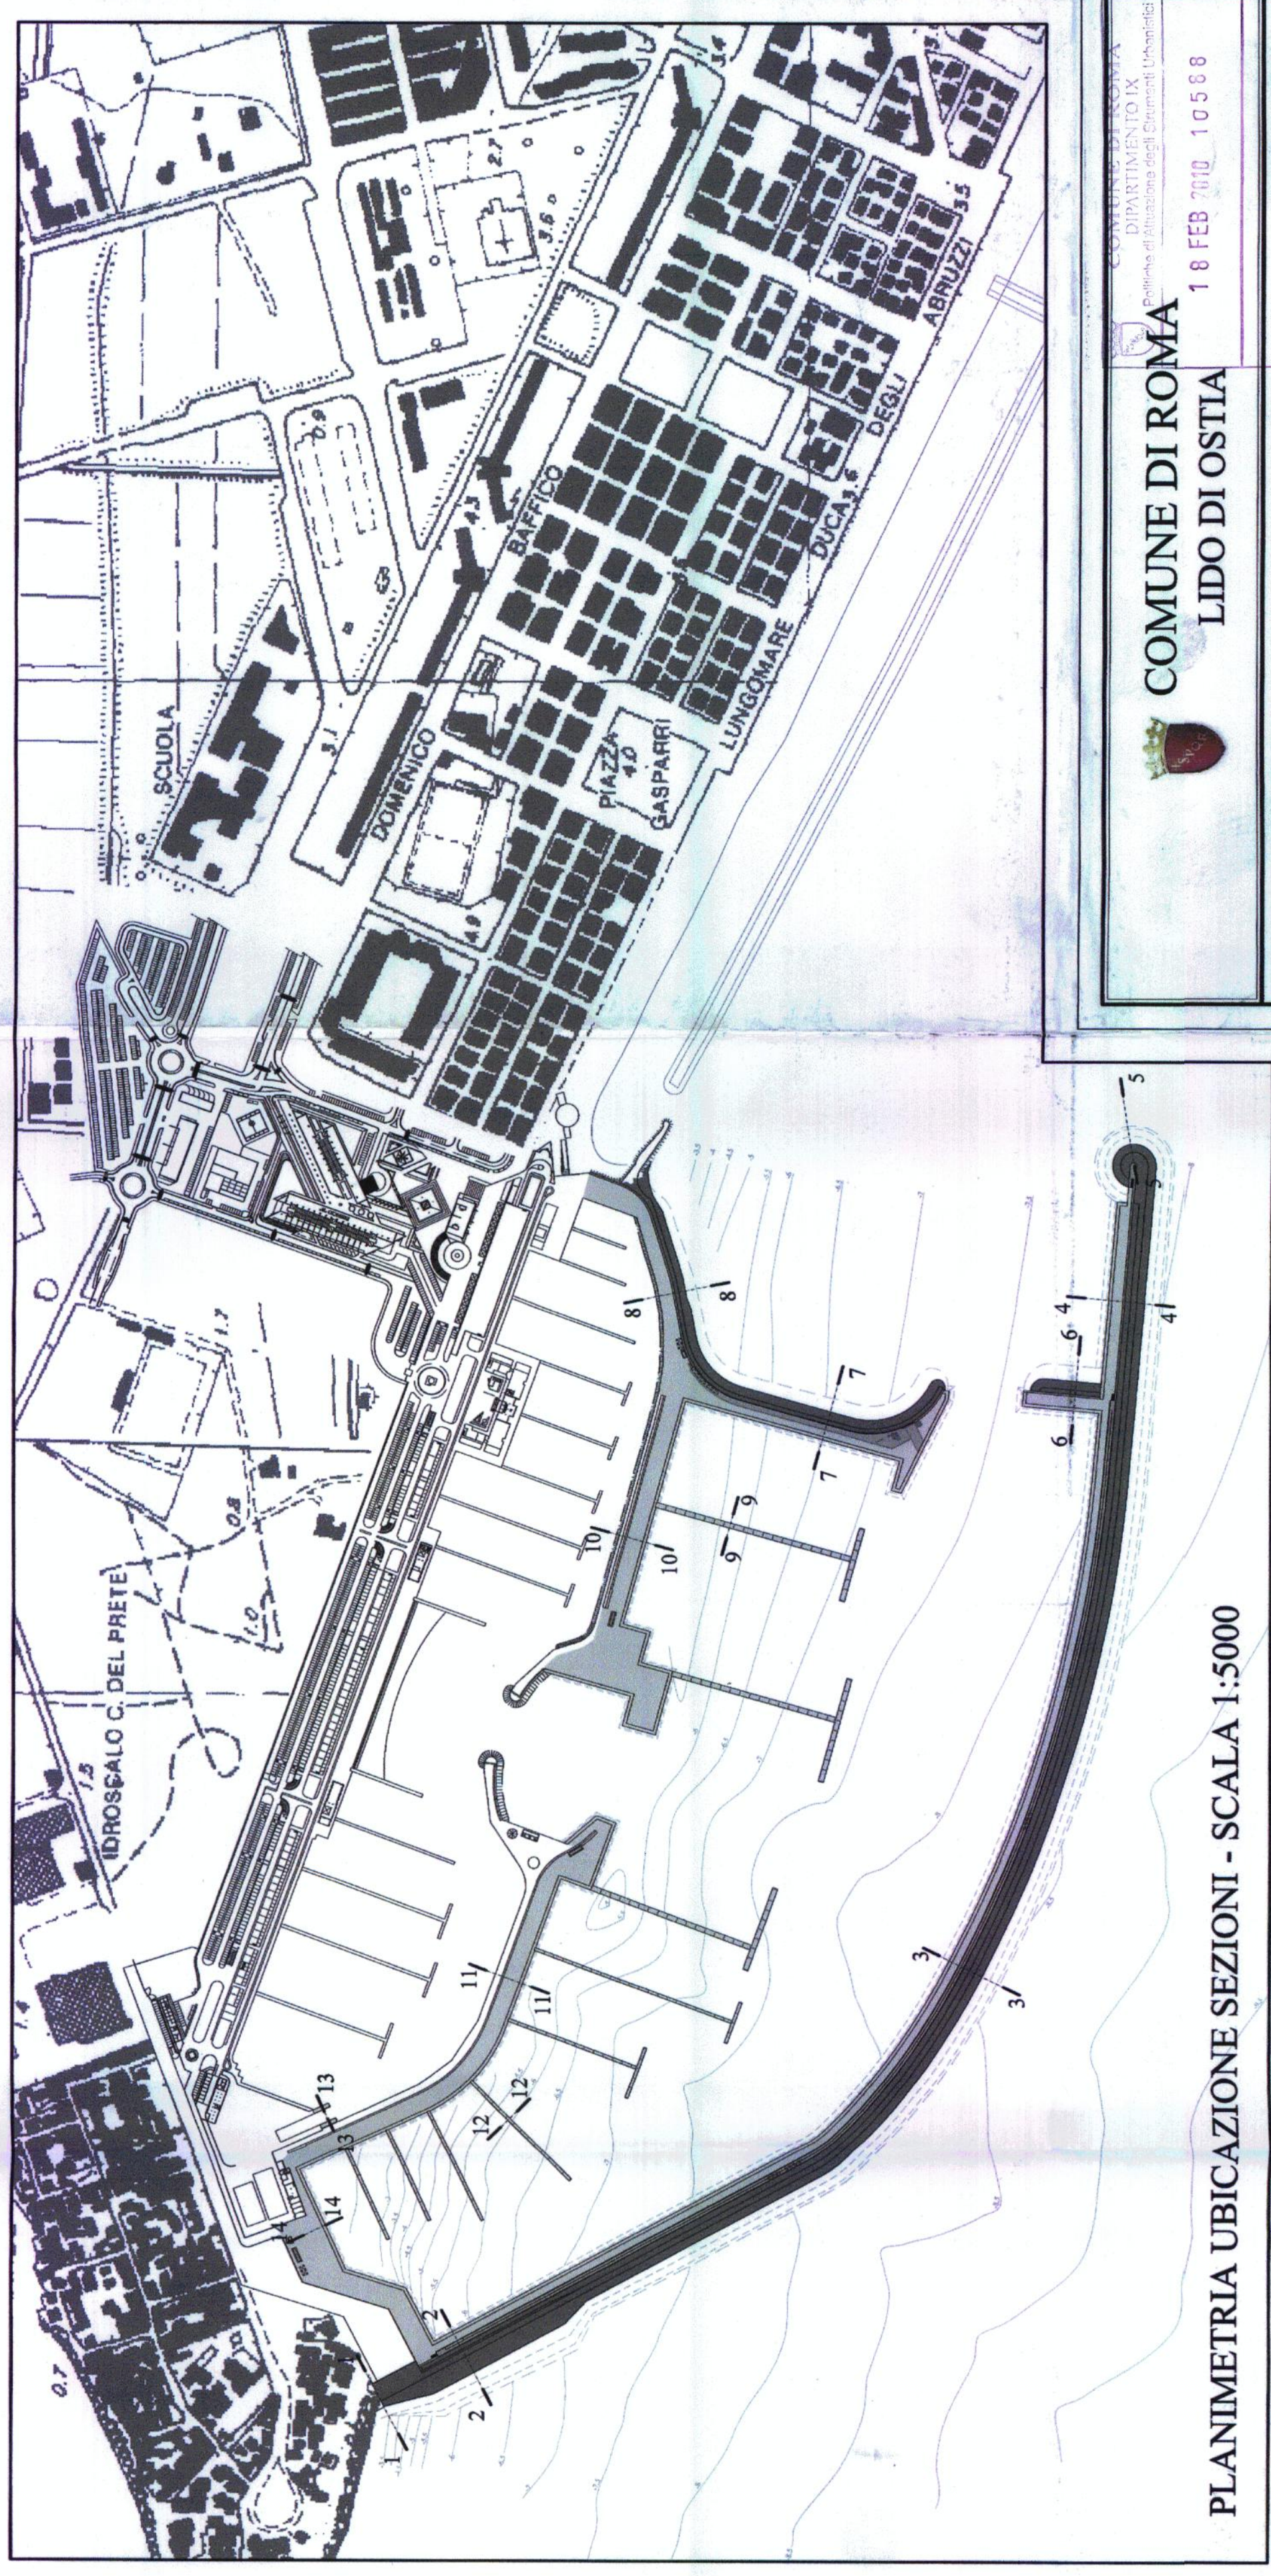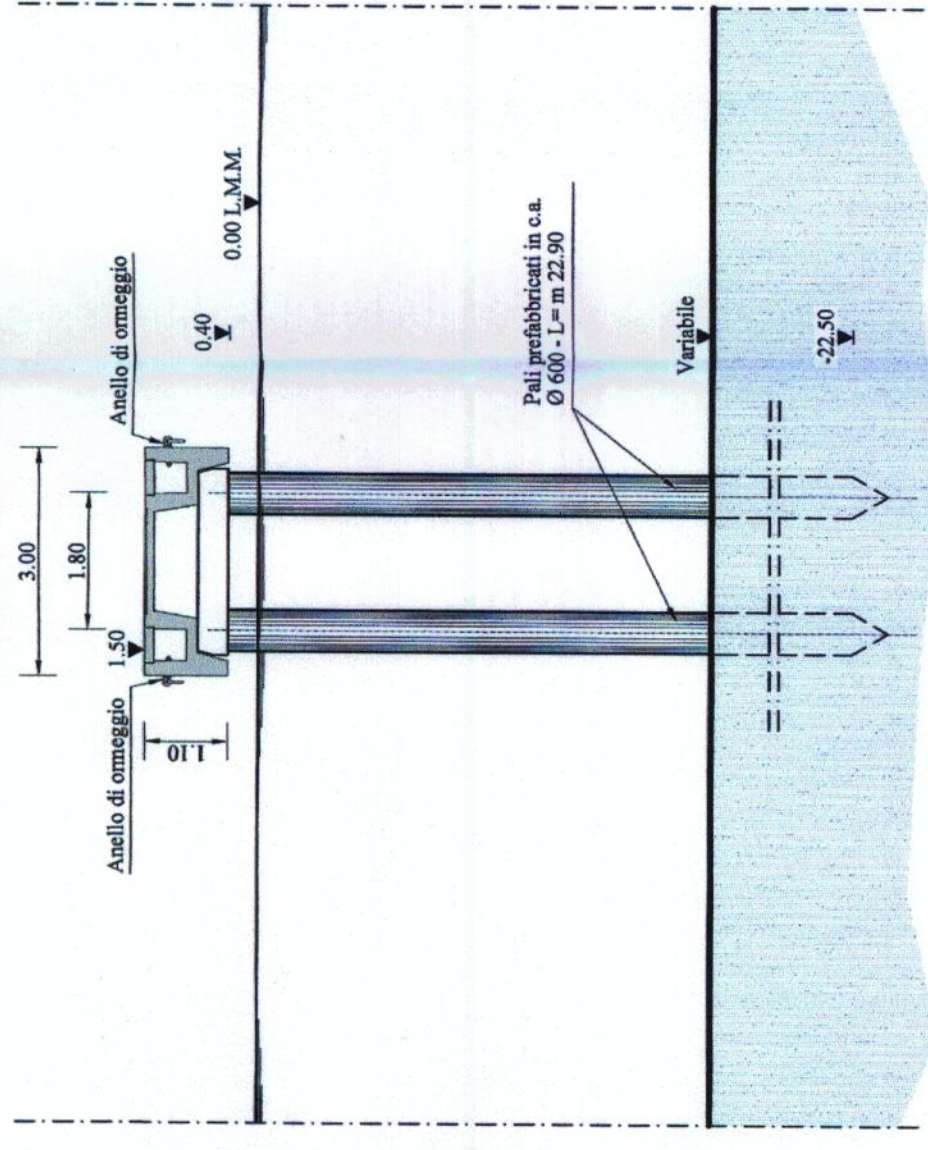

PLANIMETRIA UBICAZIONE SEZIONI - SCALA 1:5000


SEZIONE 11-11 NUOVA BANCHINA SU MOLO OVEST

INTERVENTO - SCALA 1:200

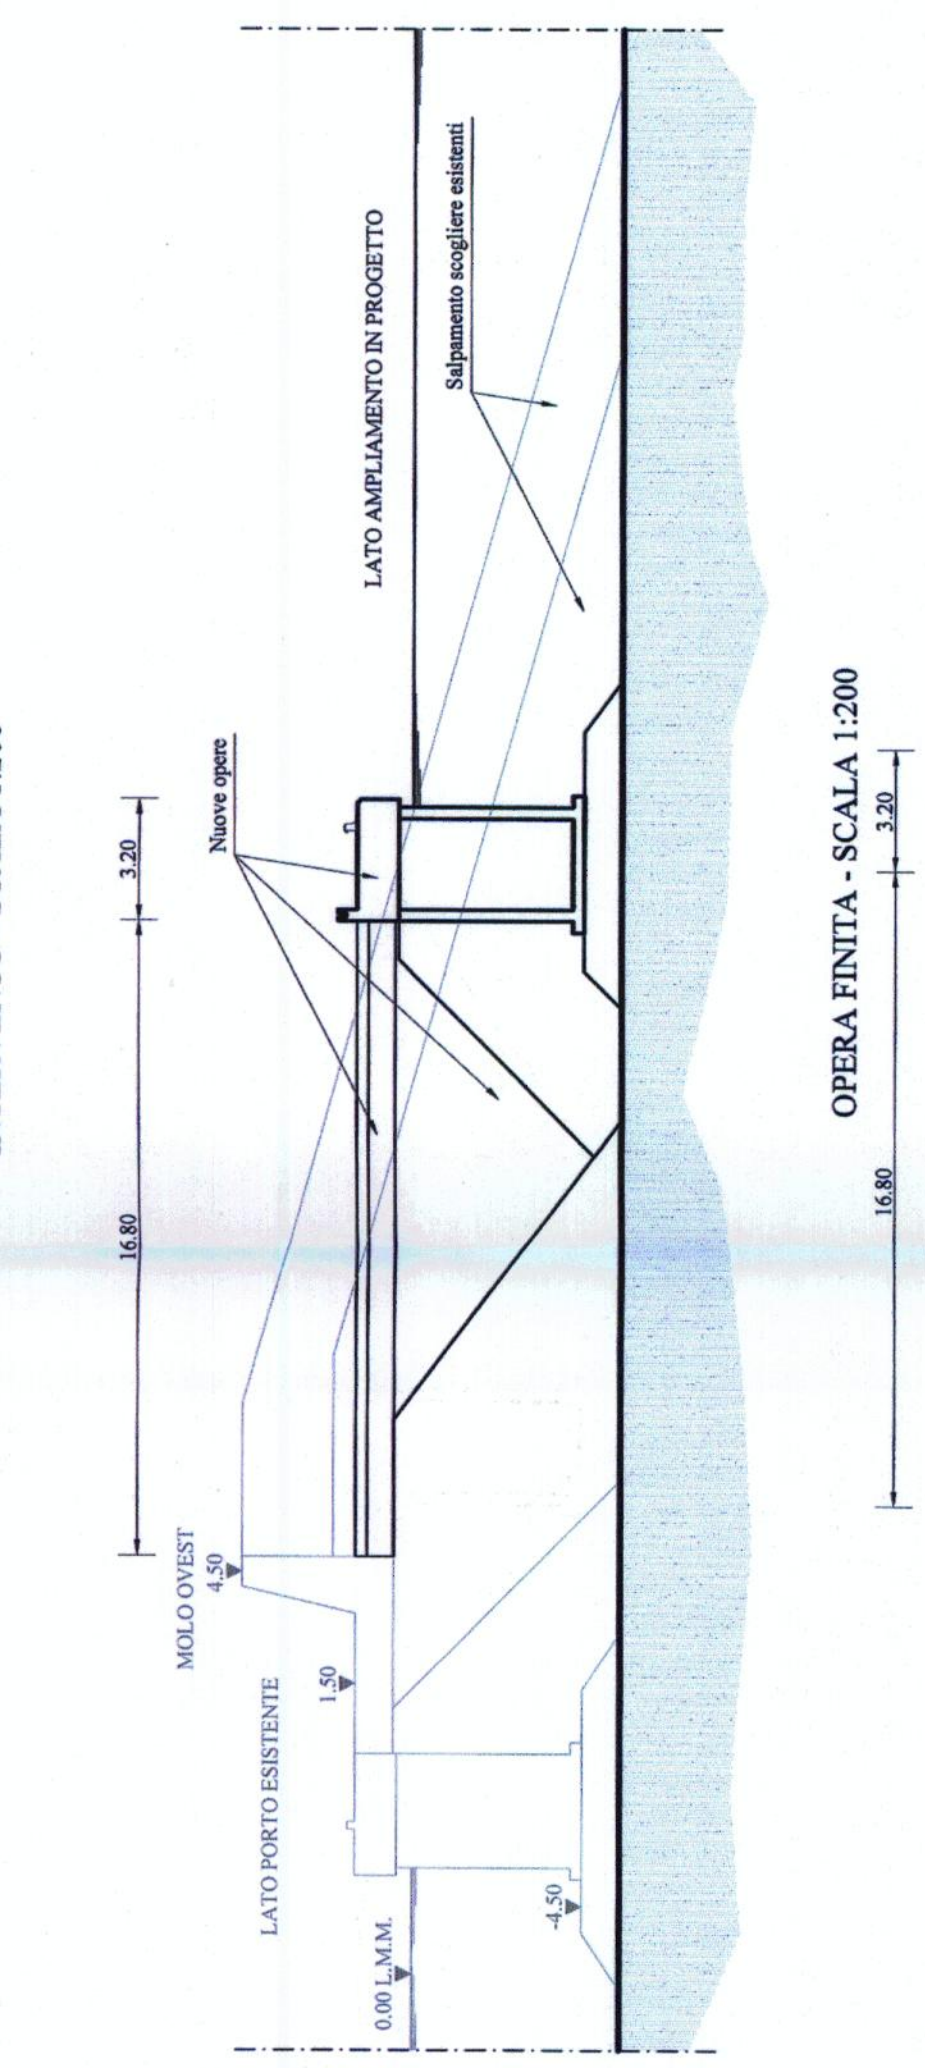


SEZIONE 14-14 BANCHINA DI RIVA

SCALA 1:100

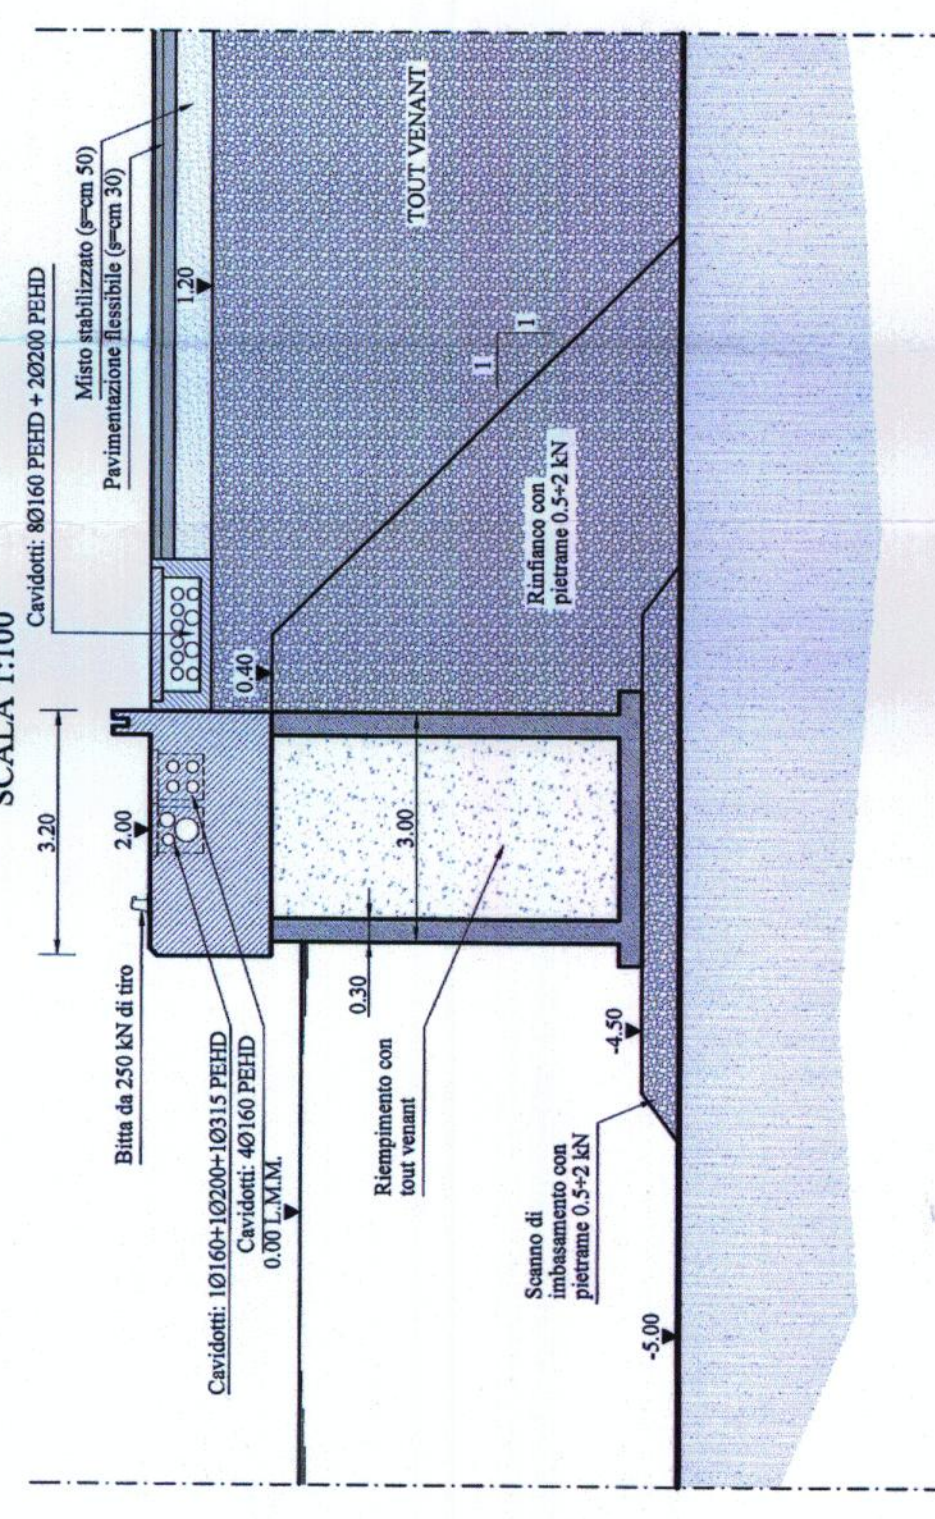

PIANTA MURO PARAONDE IN CORRISPONDENZA DELLE SEZIONI 2-2, 3-3 E 7-7

SCALA 1:200

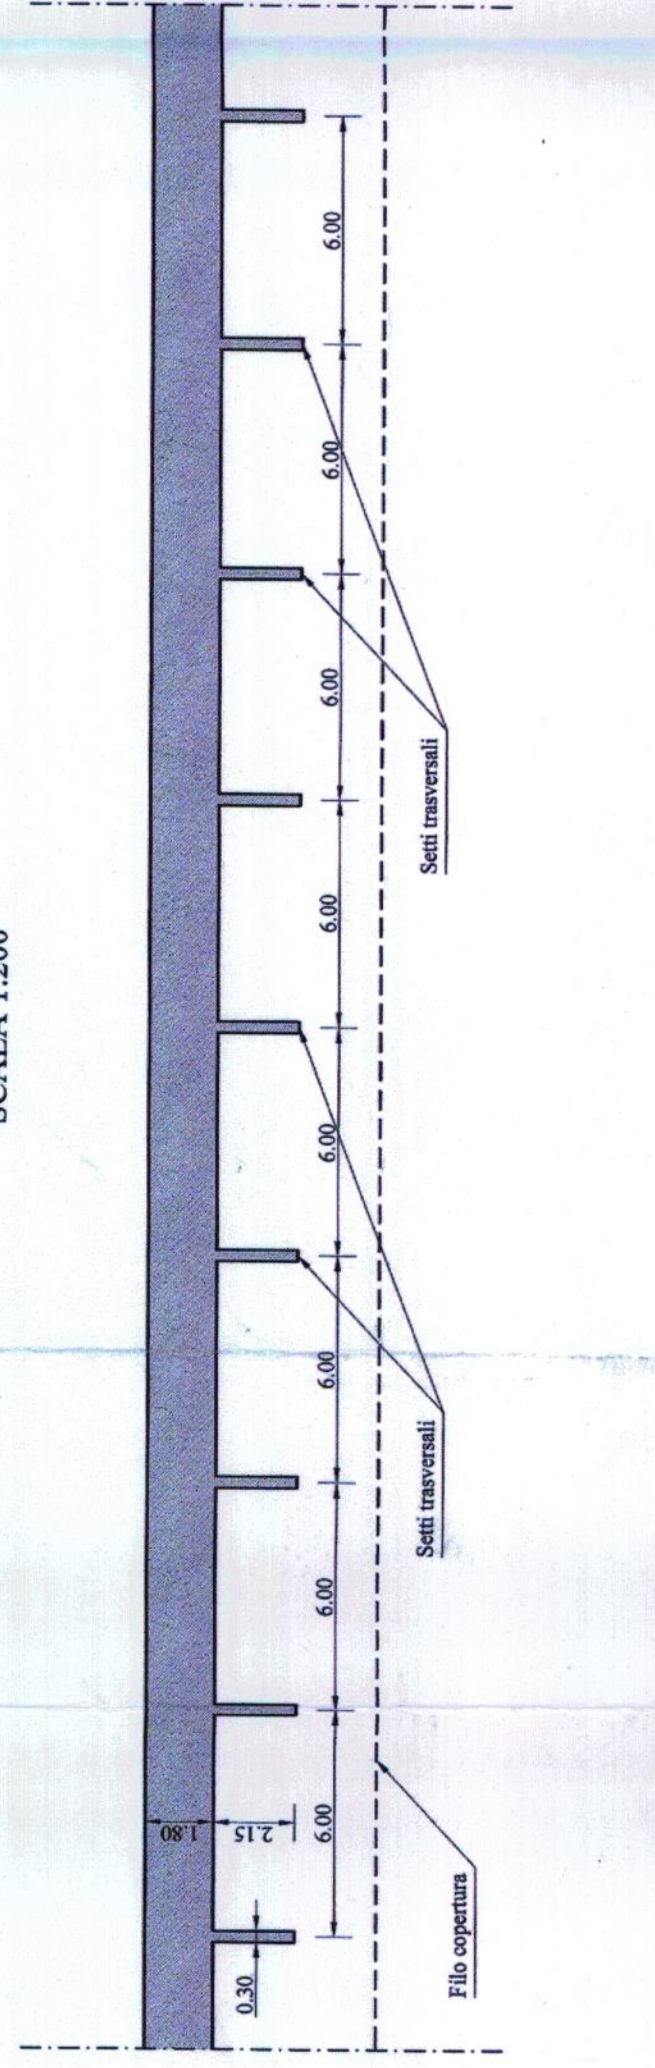

COMUNE DI ROMA
LIDO DI OSTIA

PORTO DI ROMA
PROGETTO DI AMPLIAMENTO

PROGETTO DEFINITIVO

CONCESSIONARIO
PORTO TURISTICO DI ROMA S.r.l.
Largo del Porto di Roma 5 - Ostia Lido

PROGETTO
1461009 SEA T013

SCALA
1013

SEZIONI TIPOLOGICHE
VARIA

PROGETTO DEFINITIVO

PROGETTO
1461009 SEA T013

SCALA
1013

SEZIONI TIPOLOGICHE
VARIA