

SEZIONE 26-26 PROGR. 0.00 m

Pietrame 0.5÷2 kN rinfianco: mc/m 21.20
Pietrame 0.5÷2 kN imbasamento: mc/m 6.80
Tout venant per cassone: mc/m 11.00
Cassoni v.p.p.: mc/m 14.90
Sovrastruttura: mc/m 5.30

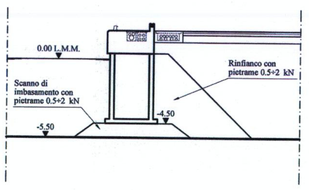


SEZIONE 27-27 PROGR. 60.00 m

Pietrame 0.5÷2 kN rinfianco: mc/m 21.20
Pietrame 0.5÷2 kN imbasamento: mc/m 6.80
Tout venant per cassone: mc/m 11.00
Cassoni v.p.p.: mc/m 14.90
Sovrastruttura: mc/m 5.30

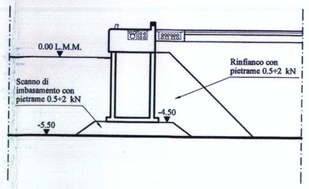


SEZIONE 28-28 PROGR. 231.00 m

Pietrame 0.5÷2 kN rinfianco: mc/m 16.80
Pietrame 0.5÷2 kN imbasamento: mc/m 6.80
Tout venant per cassone: mc/m 11.00
Cassoni v.p.p.: mc/m 14.90
Sovrastruttura: mc/m 5.30

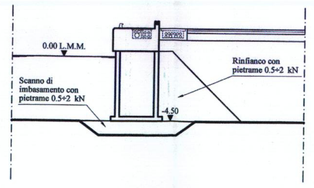


SEZIONE 29-29 PROGR. 231.00 m

Pietrame 0.5÷2 kN rinfianco: mc/m 16.80
Pietrame 0.5÷2 kN imbasamento: mc/m 7.40
Tout venant per riempimento: mc/m 35.90
Tout venant per cassone: mc/m 11.00
Cassoni v.p.p.: mc/m 14.90
Sovrastruttura: mc/m 3.70

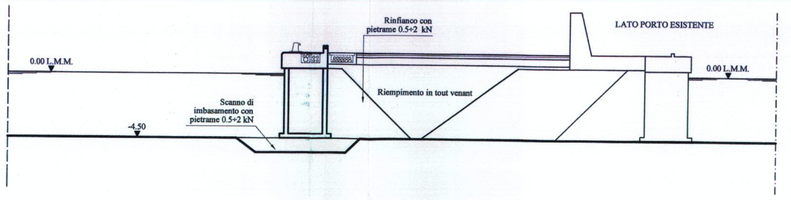


SEZIONE 30-30 PROGR. 644.00 m

Pietrame 0.5÷2 kN rinfianco: mc/m 20.70
Pietrame 0.5÷2 kN imbasamento: mc/m 6.70
Tout venant per riempimento: mc/m 36.00
Tout venant per cassone: mc/m 11.00
Cassoni v.p.p.: mc/m 14.90
Sovrastruttura: mc/m 3.70

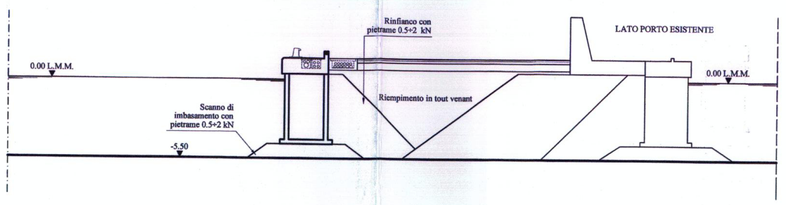


SEZIONE 31-31 PROGR. 808.00 m (Valida per 164.00 m)

Pietrame 0.5÷2 kN rinfianco: mc/m 21.20
Pietrame 0.5÷2 kN imbasamento: mc/m 6.80
Tout venant per cassone: mc/m 11.00
Cassoni v.p.p.: mc/m 14.90
Sovrastruttura: mc/m 3.70

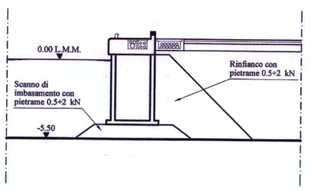


SEZIONE 32-32 PROGR. 0.00 m (Valida per 311.00 m)

Pietrame 0.5÷2 kN rinfianco: mc/m 21.20
Pietrame 0.5÷2 kN imbasamento: mc/m 6.80
Tout venant per cassone: mc/m 11.00
Cassoni v.p.p.: mc/m 14.90
Sovrastruttura: mc/m 3.70

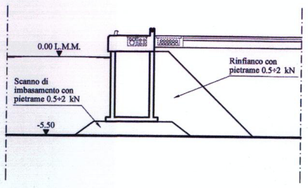


SEZIONE 33-33 PROGR. 311.00 m

Pietrame 0.5÷2 kN rinfianco: mc/m 21.20
Pietrame 0.5÷2 kN imbasamento: mc/m 7.40
Tout venant per riempimento: mc/m 39.60
Tout venant per cassone: mc/m 11.00
Cassoni v.p.p.: mc/m 14.90
Sovrastruttura: mc/m 3.70

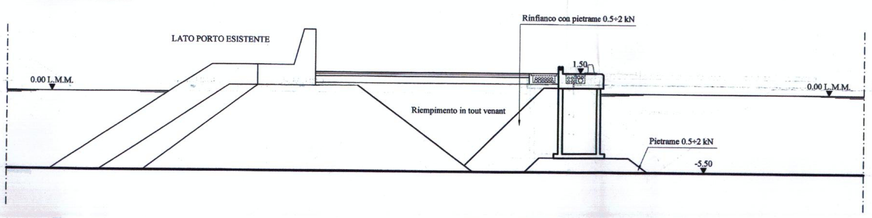

SEZIONE 34-34 PROGR. 540.00 m


Pietrame 0.5÷2 kN rinfianco: mc/m 21.20
Pietrame 0.5÷2 kN imbasamento: mc/m 7.40
Tout venant per riempimento: mc/m 39.60
Tout venant per cassone: mc/m 11.00
Cassoni v.p.p.: mc/m 14.90
Sovrastruttura: mc/m 3.70

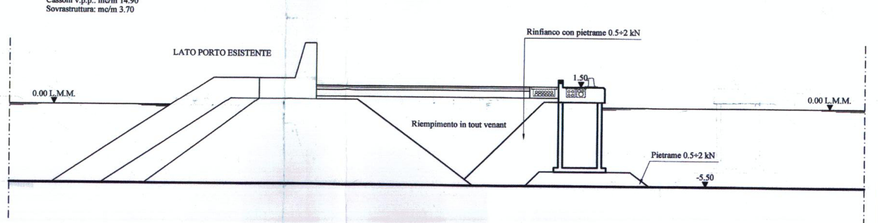


SEZIONE 35-35 (Valida per 17.00 m)

Pietrame 0.5÷2 kN imbasamento: mc/m 3.65÷4.65
Tout venant tra vecchia e nuova struttura: mc/m 8.40
Tout venant per cassone: mc/m 11.00÷11.00
Cassoni v.p.p.: mc/m 14.90 +14.90
Sovrastruttura: mc/m 4.50+4.50

Cls. in acqua mc/m 8.40
Pavimentazione in cls.: mc/m 0.20

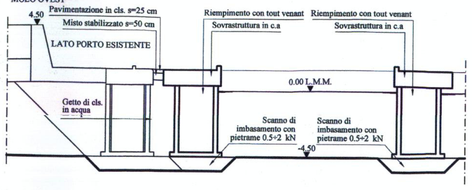

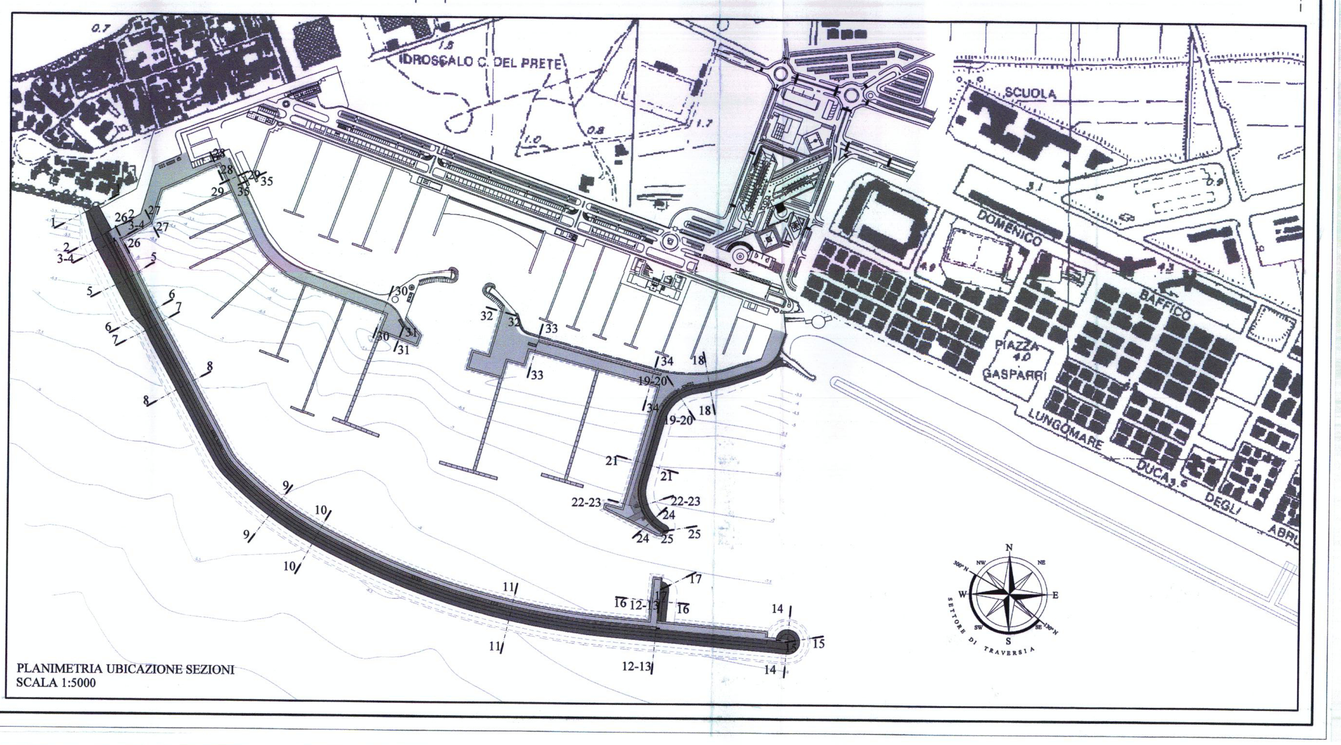


PLANIMETRIA UBICAZIONE SEZIONI
SCALA 1:5000

COMUNE DI ROMA
LIDO DI OSTIA

DIPARTIMENTO IX
Politiche di sviluppo dei Grandi Interventi
10 FEB [illegible] 10569

PORTO DI ROMA
PROGETTO DI AMPLIAMENTO

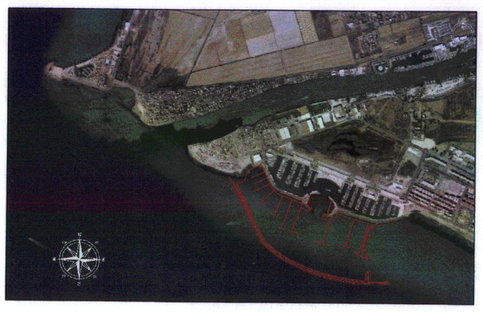

PROGETTO DEFINITIVO

INDICE	DATA	MODIFICHE	DISEGNATO	CONTROLLATO	APPROVATO
0	Febbraio 2010	EMISSIONE			

CONCESSIONARIO:
PORTO TURISTICO DI ROMA s.r.l.
Largo del Porto di Roma 5 - Ostia Lido
00121 ROMA
PORTO TURISTICO DI ROMA S.R.L.

PROGETTAZIONE:
HODIERNE s.r.l.
Via Monte Zebio 40 - 00195 ROMA
Il Direttore Tecnico
(Prof. Ing. Alessandro Oppezzi)
ORDINE DEGLI INGEGNERI PROVINCIA DI ROMA 19925 ALESSANDRO OPPEZZI

SEACON s.r.l.
Viale Parioli, 60 - 00197 Roma
Il Direttore Tecnico
(Ing. Massimo Vitelleschi)
ORDINE DEGLI INGEGNERI ROMA 17017 DOTT. MASSIMO VITELLESCHI

PROGETTO	ELABORATO	SCALA	TITOLO
146 10 09 SEA	T 017	1:200	BANCHINE DI RIVA SEZIONI DI COMPUTO

Il progettista si riserva la proprietà di questo elaborato con la proibizione di riprodurlo o trasferirlo a terzi senza autorizzazione scritta.
This document is property of designer. Reproduction and divulgation forbidden without written permission.