


PLANIMETRIA DISPOSIZIONE CASSONI
SCALA 1:200

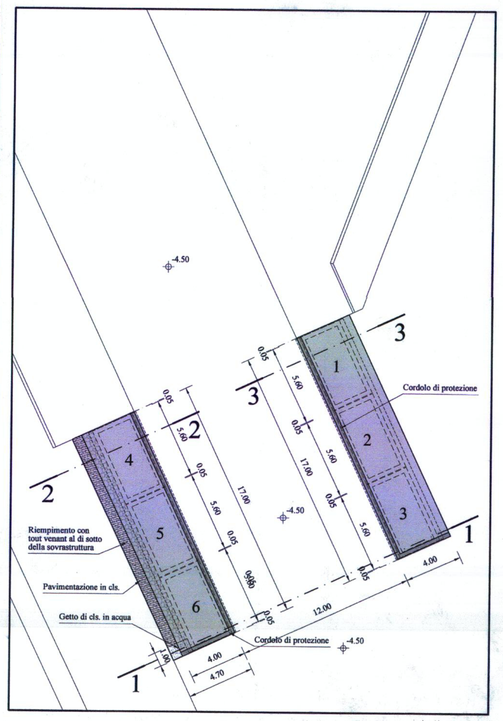


SEZIONE 1-1
SCALA 1:50

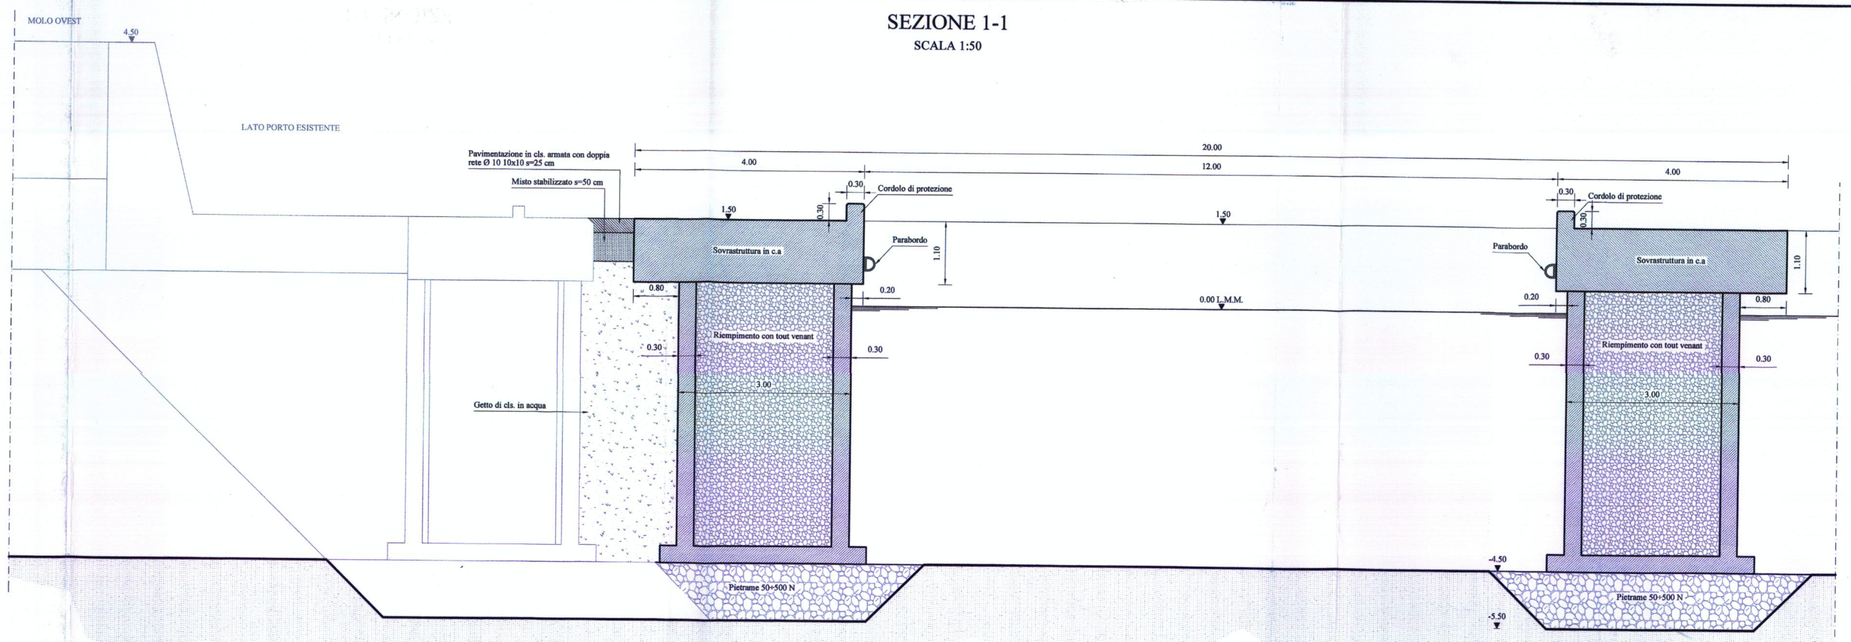

SEZIONE 2-2
SCALA 1:50

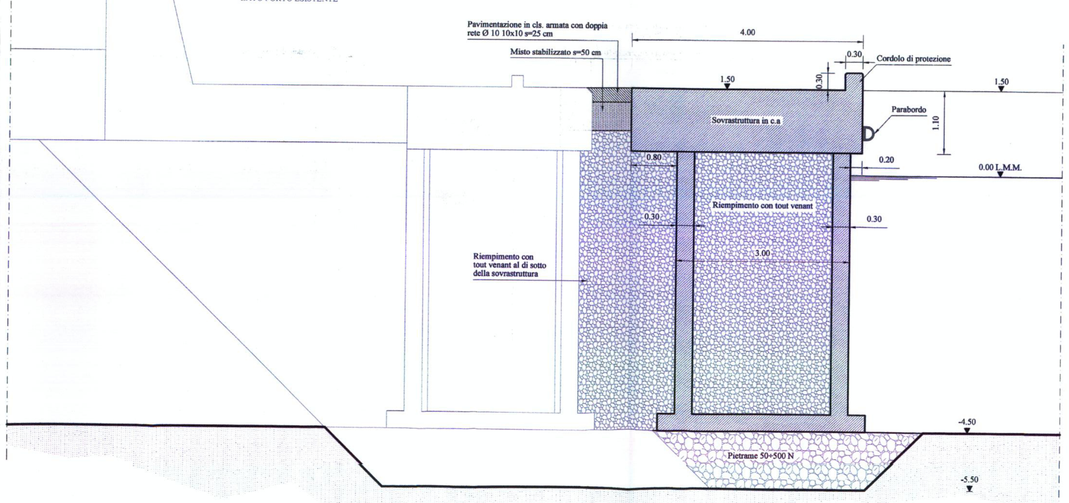


SEZIONE 3-3
SCALA 1:50

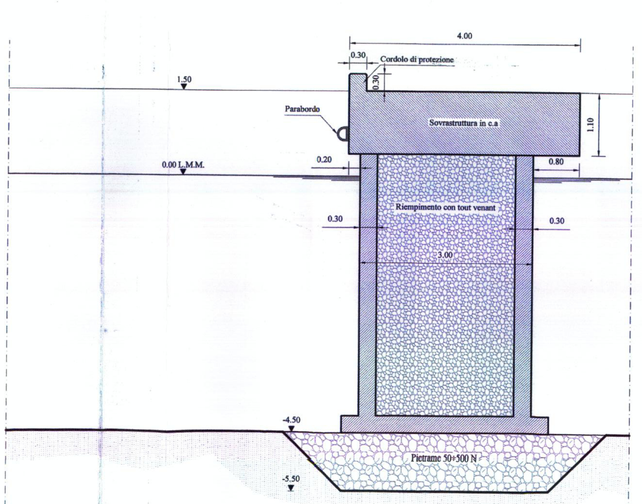


CARPENTERIA CASSONI
SCALA 1:50


PIANTA

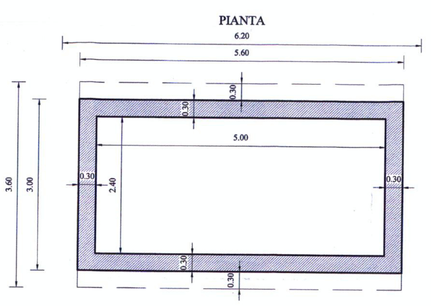

SEZIONE LONGITUDINALE

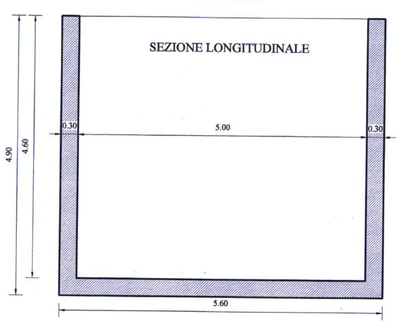

SEZIONE TRASVERSALE

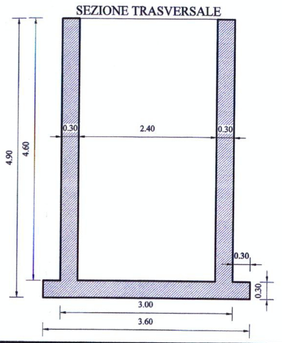

COMUNE DI ROMA
LIDO DI OSTIA

COMUNE DI ROMA DIPARTIMENTO IX Ufficio di Ripulsa dagli Elementi Inquinanti 18 FEB 2010 10568

PORTO DI ROMA
PROGETTO DI AMPLIAMENTO



PROGETTO DEFINITIVO

INDICE	DATA	MODIFICHE	DISEGNATO	CONTROLLATO	APPROVATO
0	Febbraio 2010	EMISSIONE			

CONCESSIONARIO:
PORTO TURISTICO DI ROMA s.r.l.
Largo del Porto di Roma 5 - Ostia Lido
00121 ROMA
PORTO TURISTICO DI ROMA SRL

PROGETTAZIONE:
MODIMAR s.r.l.
Via Monte Zebio 40 - 00195 ROMA
Il Direttore Tecnico
(Prof. Ing. Alessandro Tasso)

SEACON s.r.l.
Viale Parioli, 60 - 00197 Roma
Il Direttore Tecnico
(Ing. Massimo Vitellozzi)

PROGETTO	ELABORATO	SCALA
146 10 09 SEA	T 018	VARIA

TITOLO
PARTICOLARI
PROLUNGAMENTO TRAVEL-LIFT

Il progettista si riserva la proprietà di questo elaborato con la prohibizione di riproduzione o trasferirlo a terzi senza autorizzazione scritta.
This document is property of designer. Reproduction and divulgation forbidden without written permission.