COMUNE DI ROMA
LIDO DI OSTIA

COMUNE DI ROMA
DIPARTIMENTO IX
Politiche di Attuazione degli Strumenti Urbanistici
18 FEB 2010 10588

PORTO DI ROMA
PROGETTO DI AMPLIAMENTO

PROGETTO DEFINITIVO

INDICE	DATA	MODIFICHE	DISEGNATO	CONTROLLATO	APPROVATO
0	Febbraio 2010	EMISSIONE			

CONCESSIONARIO:
PORTO TURISTICO DI ROMA s.r.l.
Largo del Porto di Roma 5 - Ostia Lido
00121 ROMA
PORTO TURISTICO DI ROMA SRL

PROGETTAZIONE:
MODIMAR s.r.l.
Via Monte Zebio 40 - 00195 ROMA
Il Direttore Tecnico
(Prof. Ing. Alessandro Zampilli)
SEACON s.r.l.
Viale Parioli, 65 - 00197 Roma
Il Direttore Tecnico
(Ing. Massimo Vitelleschi)

PROGETTO	ELABORATO	SCALA	TITOLO
146 10 09 SEA	T 020	VARIA	PLANIMETRIA RETE DI SMALTIMENTO ACQUE METEORICHE E PARTICOLARI

Il progettista si riserva la proprietà di questo elaborato con la proibizione di riprodurlo o trasferirlo a terzi senza autorizzazione scritta.
This document is property of designer. Reproduction and divulgation forbidden without written permission.

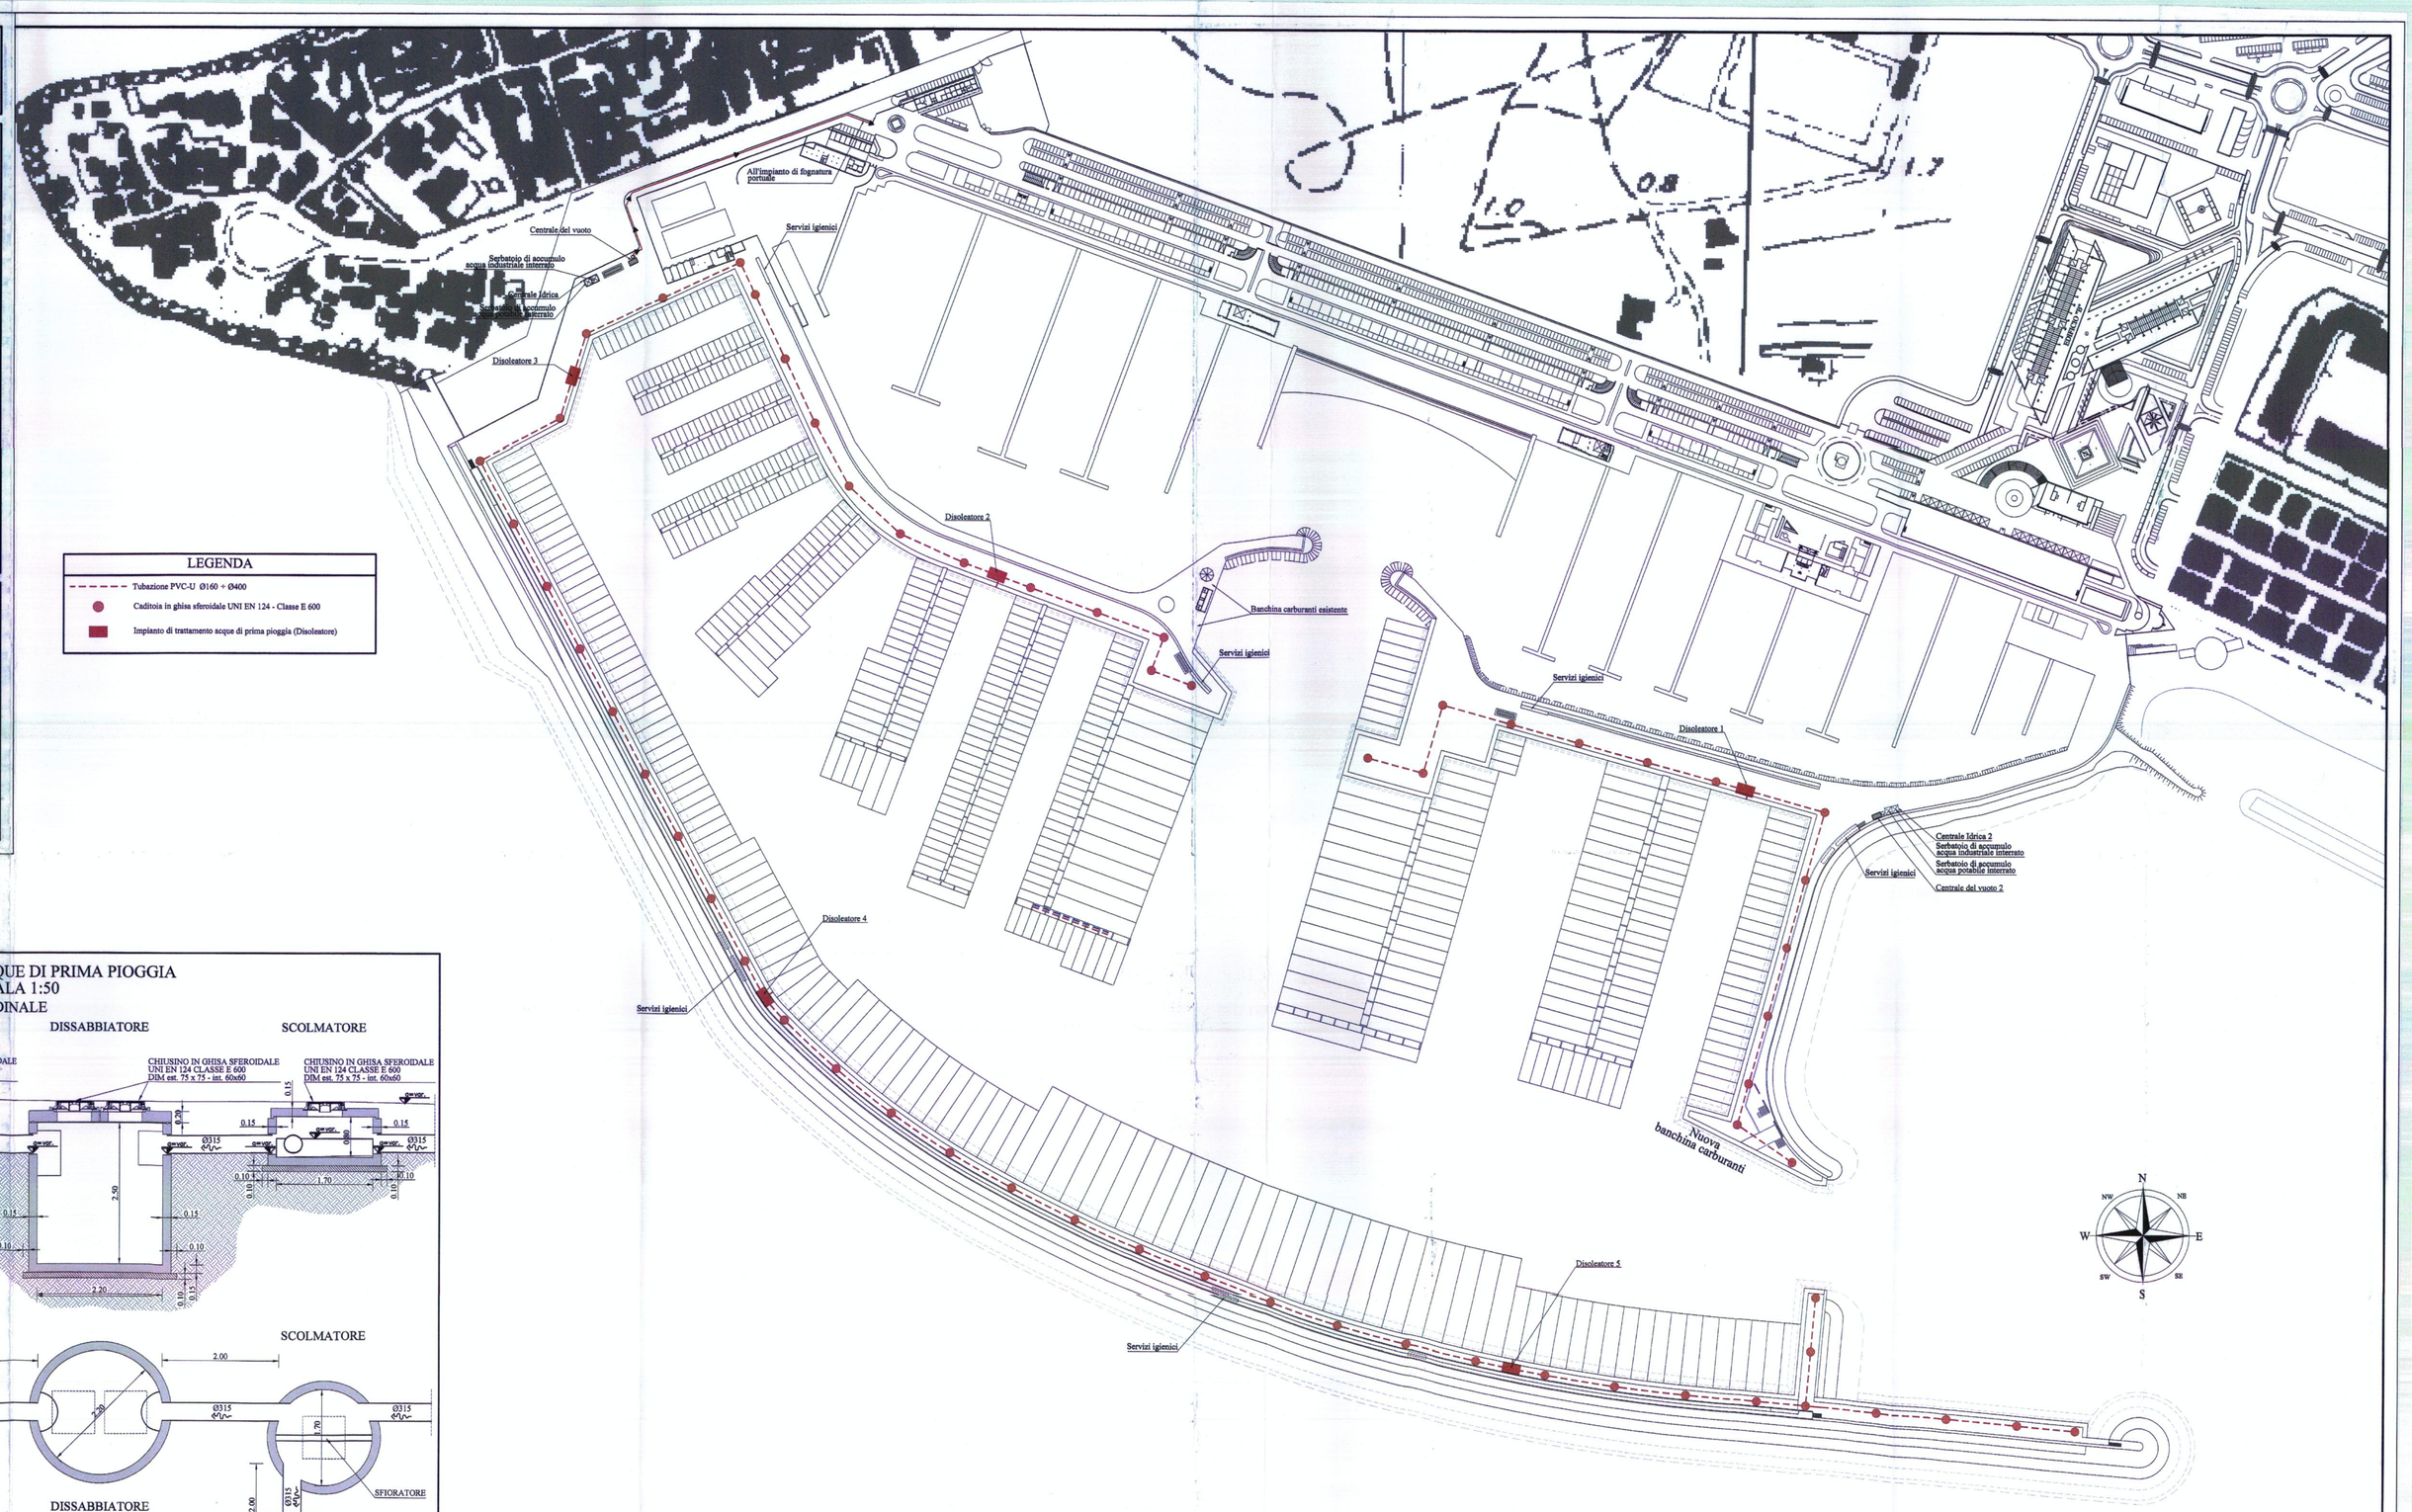

LEGENDA
Tubazione PVC-U Ø160 ÷ Ø400
Caditoia in ghisa sferoidale UNI EN 124 - Classe E 600
Impianto di trattamento acque di prima pioggia (Disoleatore)

IMPIANTO DI TRATTAMENTO ACQUE DI PRIMA PIOGGIA
PARTICOLARI - SCALA 1:50
SEZIONE LONGITUDINALE

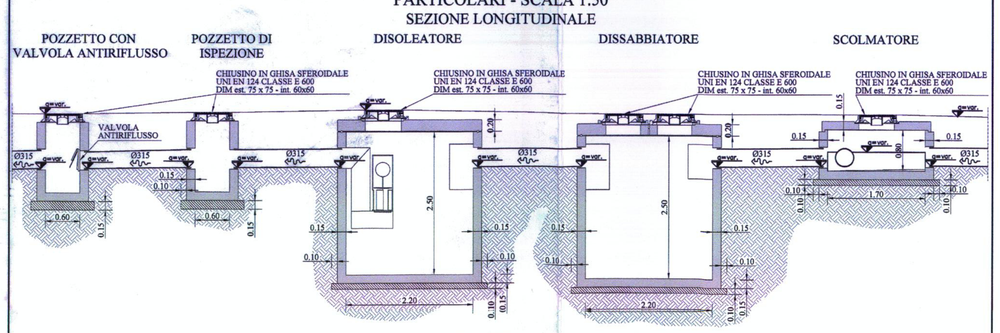
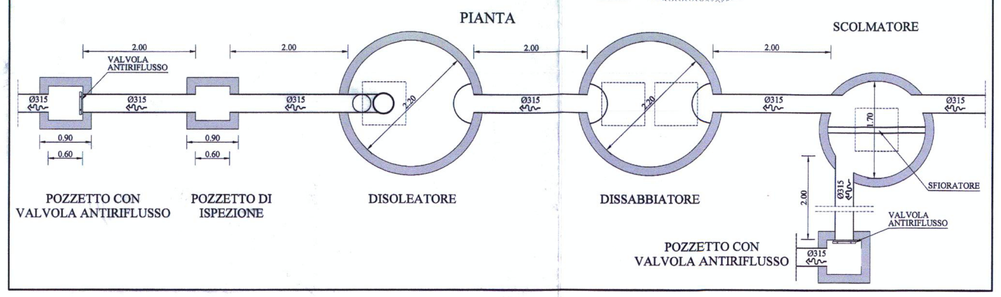
PIANTA