

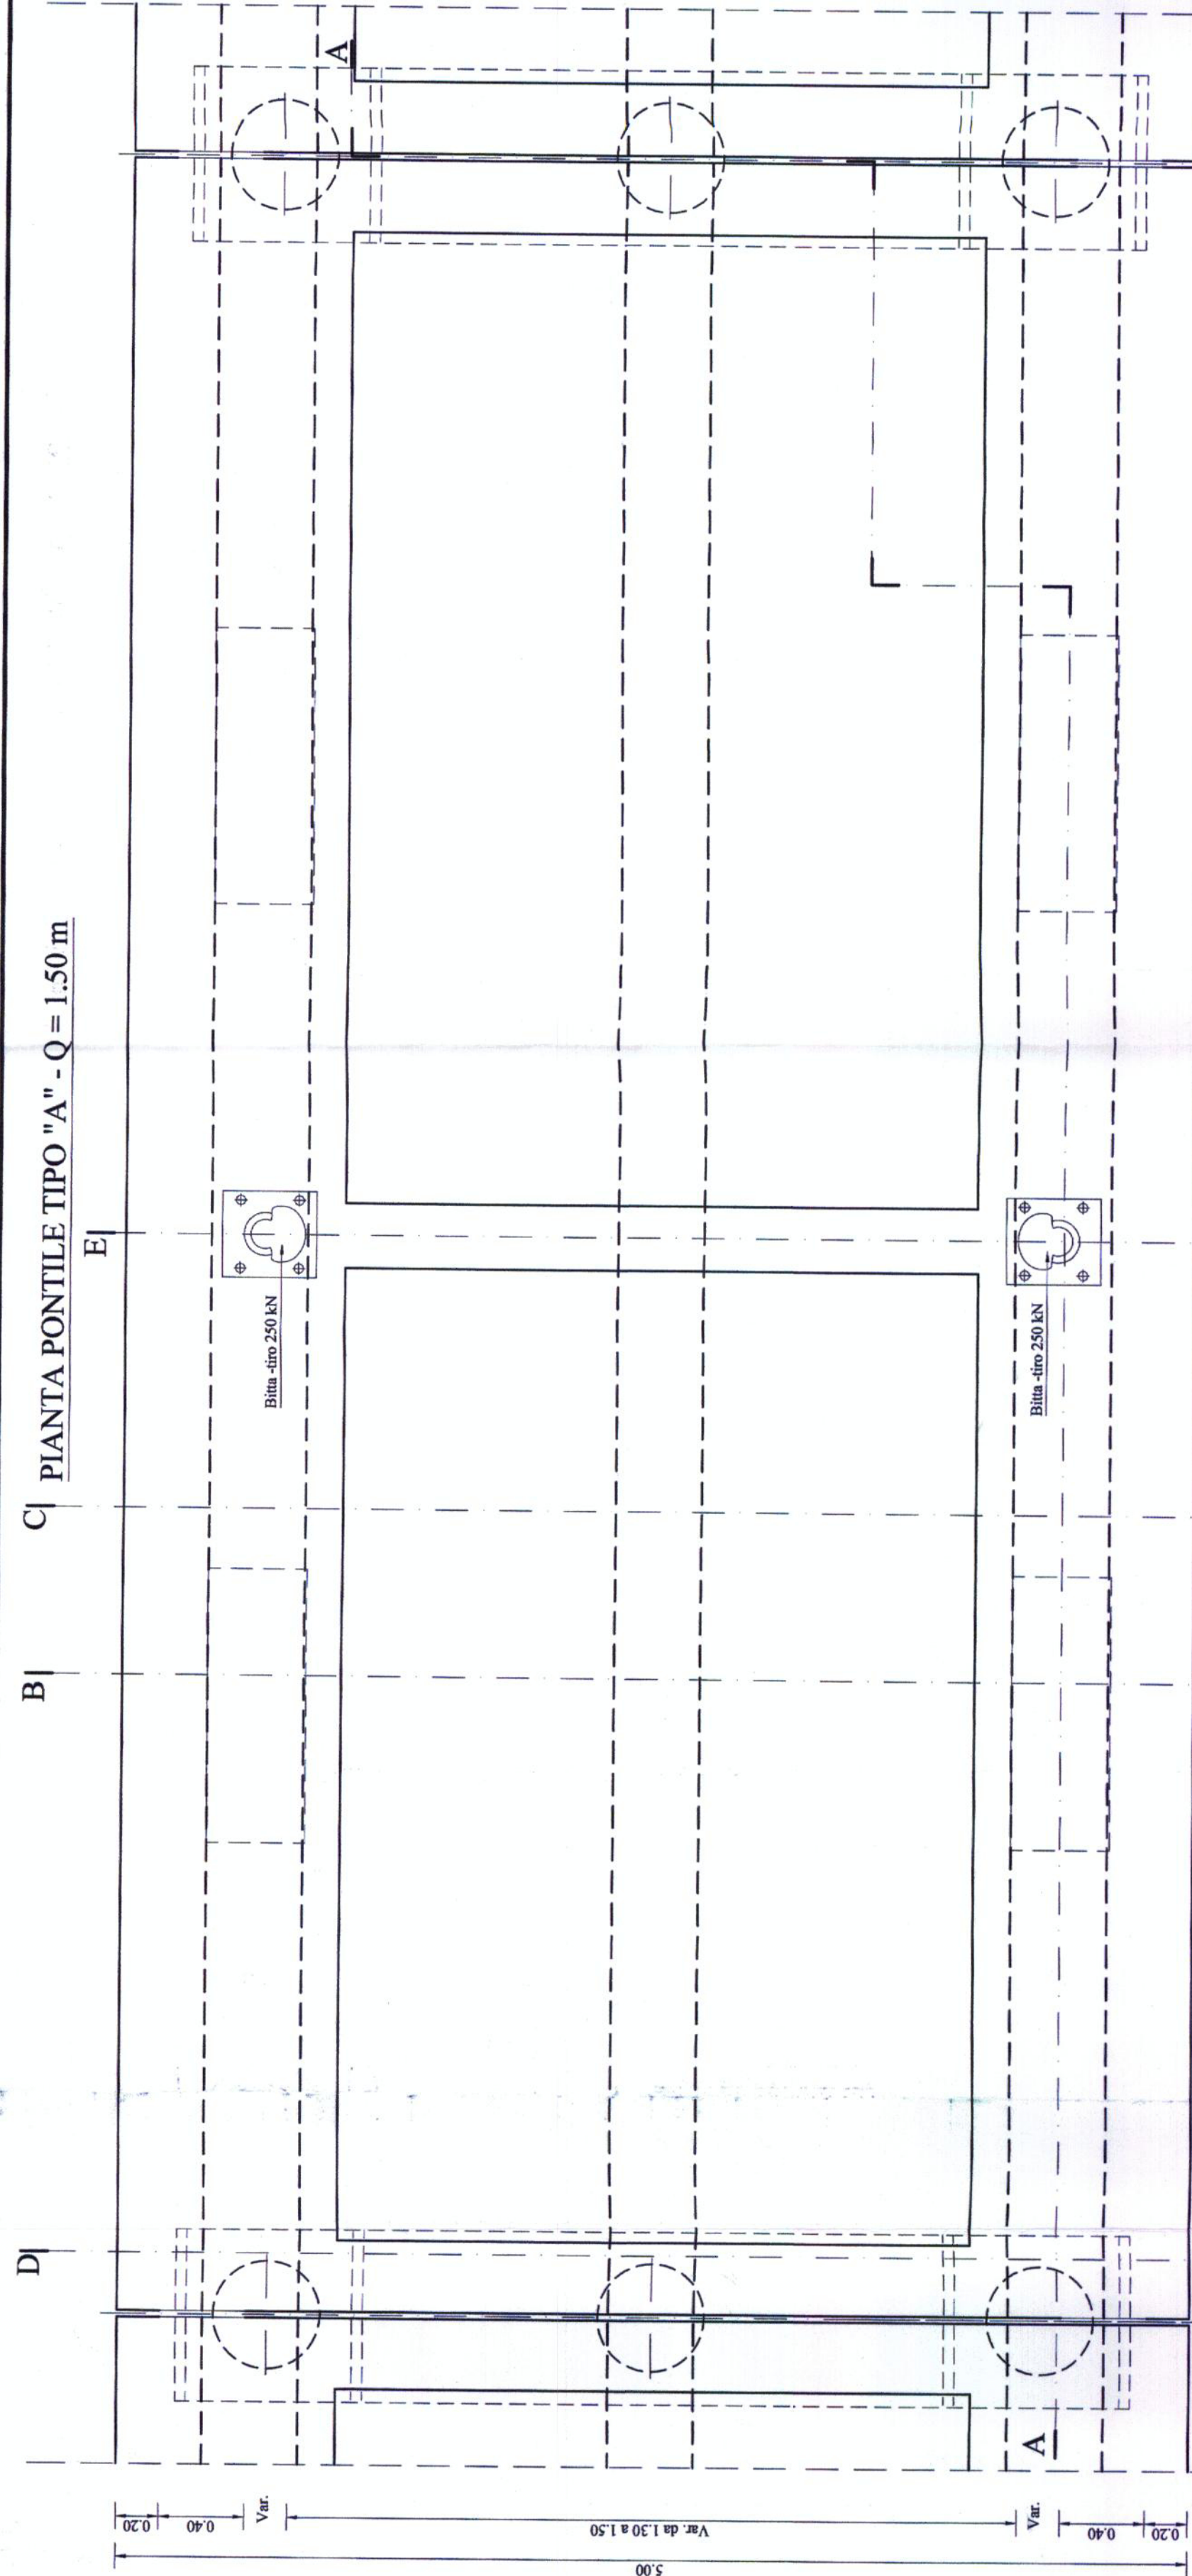



PALO Ø600 SEZIONE

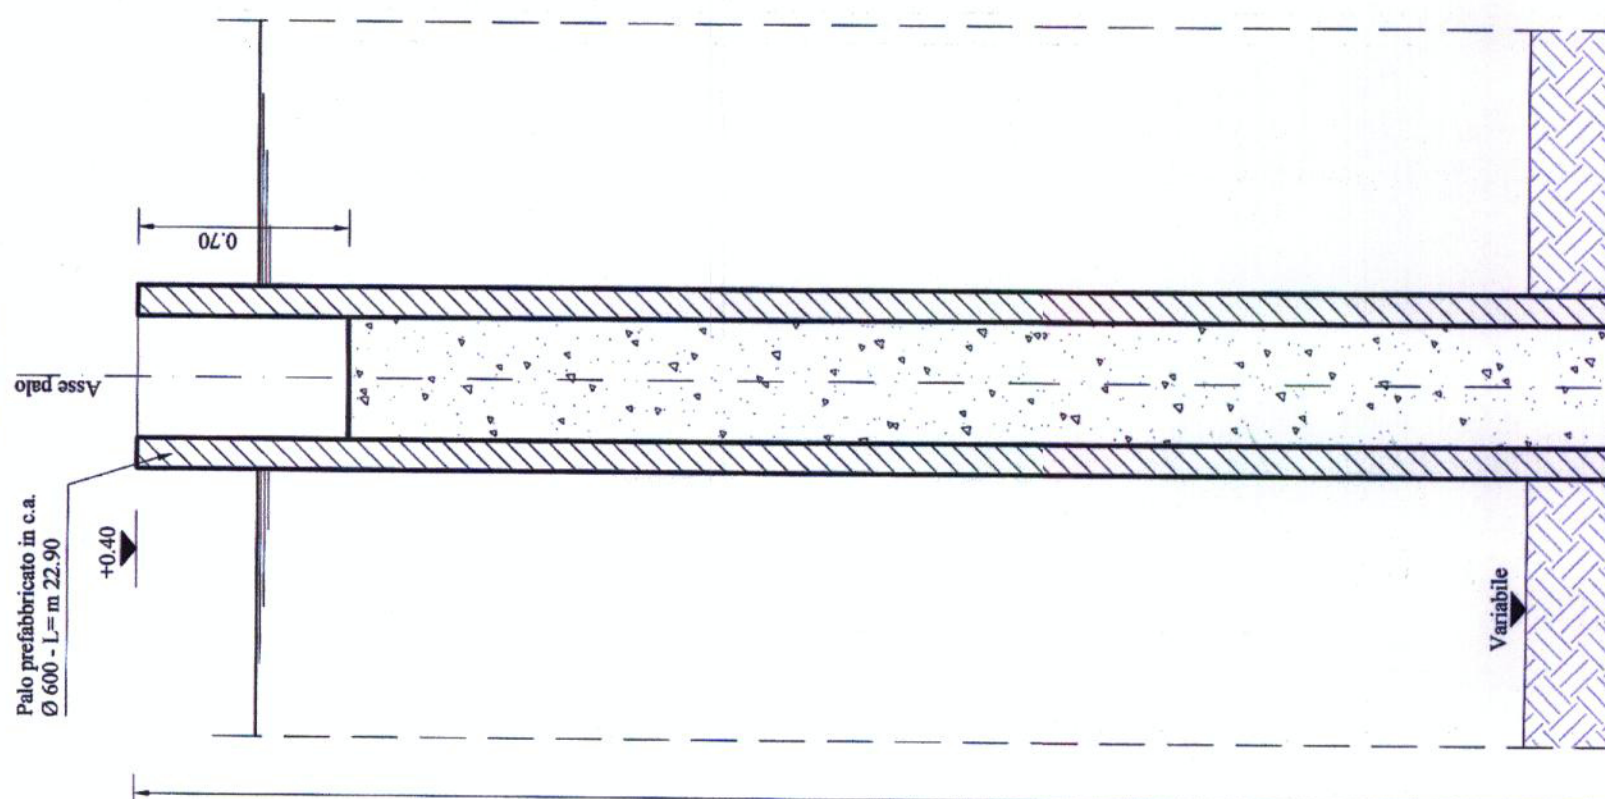

CARPENTERIA PULVINO PONTE TIPO "A"

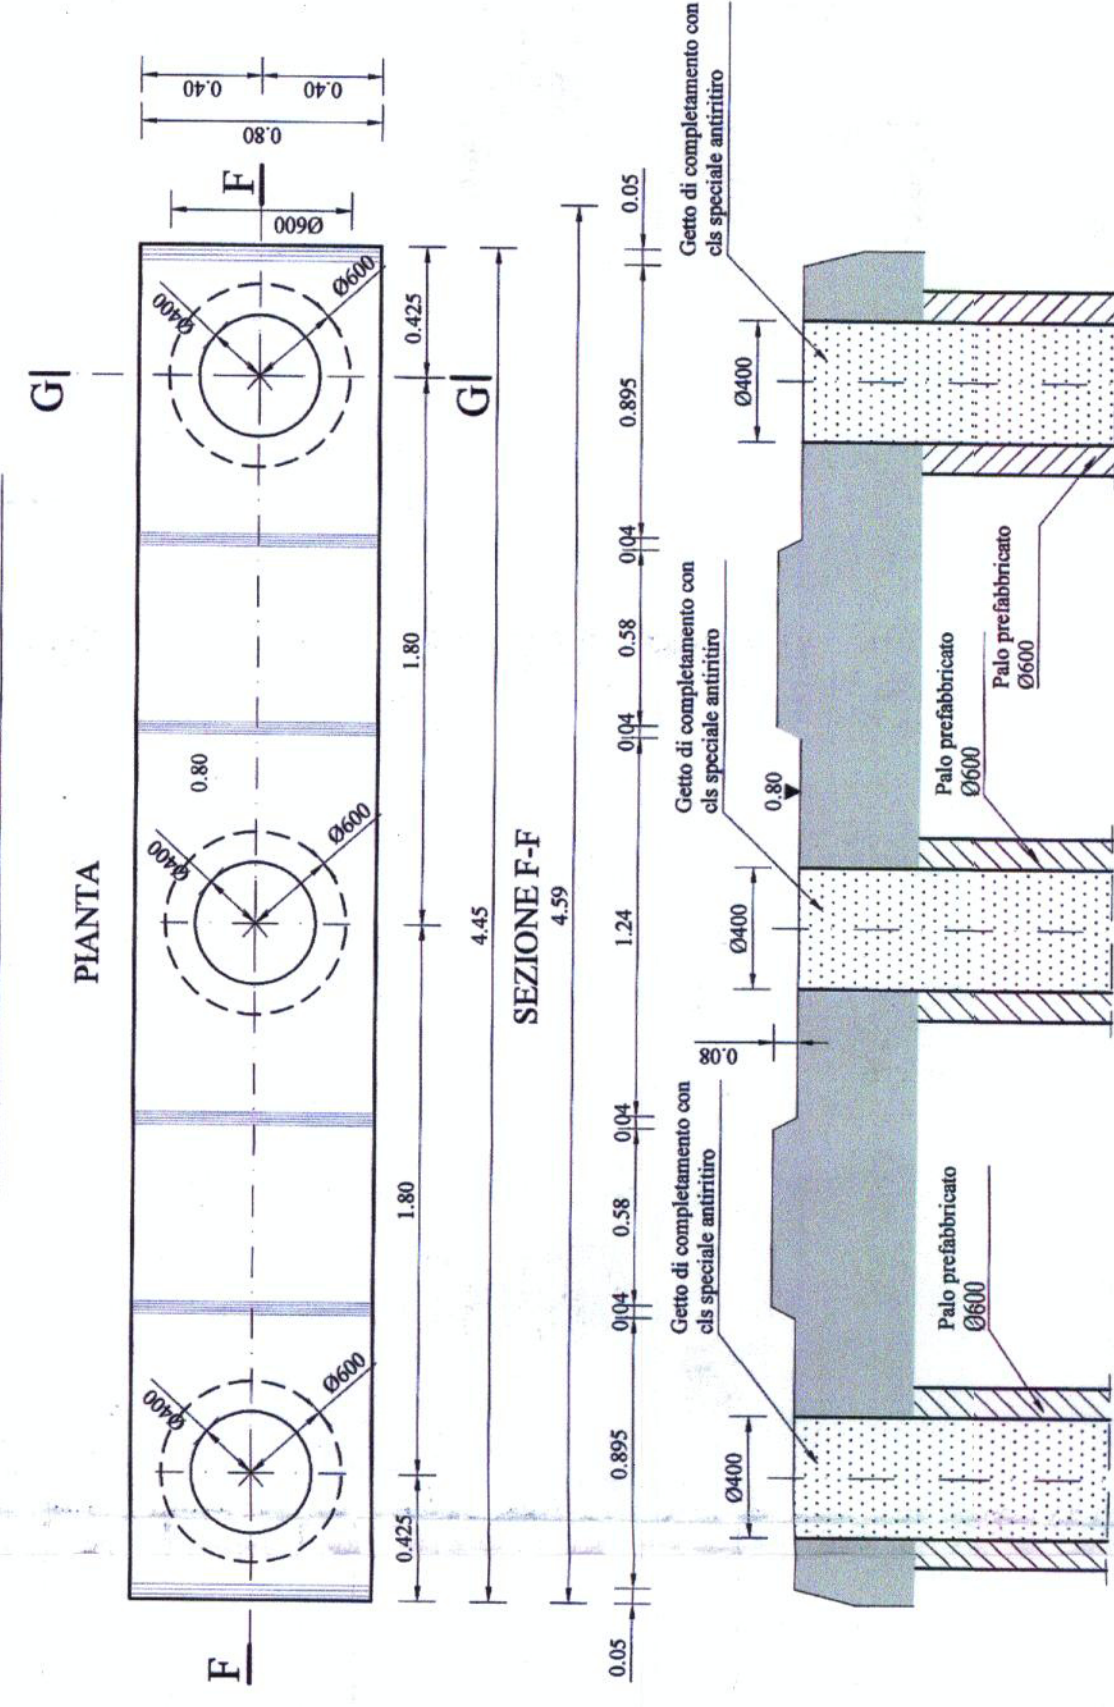

SEZIONE G-G

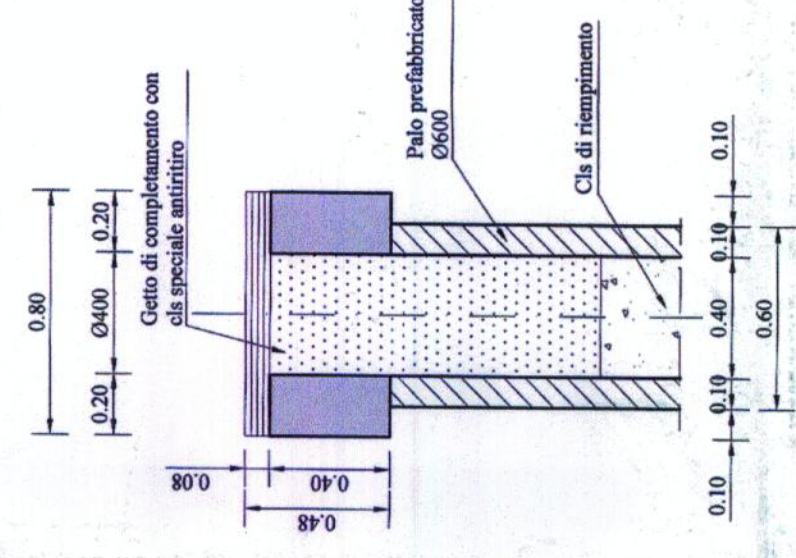

CARATTERISTICHE MATERIALI DEL PALO

- Calcestruzzo 50 MPa
- Acciaio B450C
- Copri ferro cm 5

CARATTERISTICHE MATERIALI DEL PULVINO


- Calcestruzzo 45 MPa
- Acciaio INOX AISI 304
- Copri ferro cm 5

CARATTERISTICHE MATERIALI DI RIEMPIMENTO E COLLEGAMENTO

- Ciliegatura pulvino 30 MPa
- Ciliegatura pulvino 45 MPa
- Acciaio collegamento pulvino-pulvino B450C

COMUNE DI ROMA
LIDO DI OSTIA
18 FEB 2010 10 588

PORTO DI ROMA PROGETTO DI AMPLIAMENTO

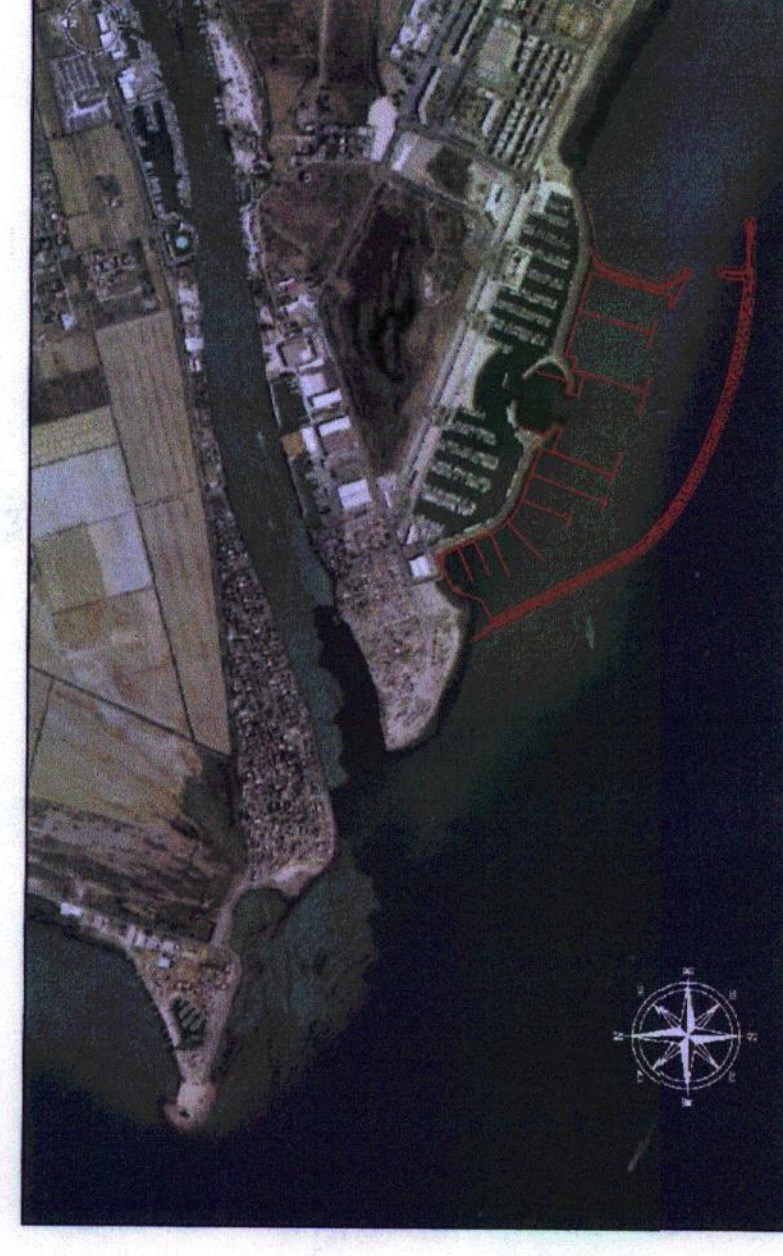

PROGETTO DEFINITIVO

INDICE	REDAZIONE	DATA	REVISIONE	MODIFICHE	DISegnATO	CONTROLLATO	APPROVATO
0	Redazione	2010					

PROGETTAZIONE:
SEACON s.r.l.
Via ...
Viale ...

CONCESSIONARIO:
PORTO TURISTICO DI ROMA s.r.l.
Largo del Porto di Roma 5 - Ostia Lido
00121 ROMA

TITOLO:
PARTICOLARI PONTE
LARGHEZZA m 5.00

SCALA:
1:25

PROGETTO:
1461009/SEA

ELABORATO:
1/02/2

PROGETTO:
1461009/SEA

REDAZIONE:
1461009/SEA

DISegnATO:
1461009/SEA

CONTROLLATO:
1461009/SEA

APPROVATO:
1461009/SEA