
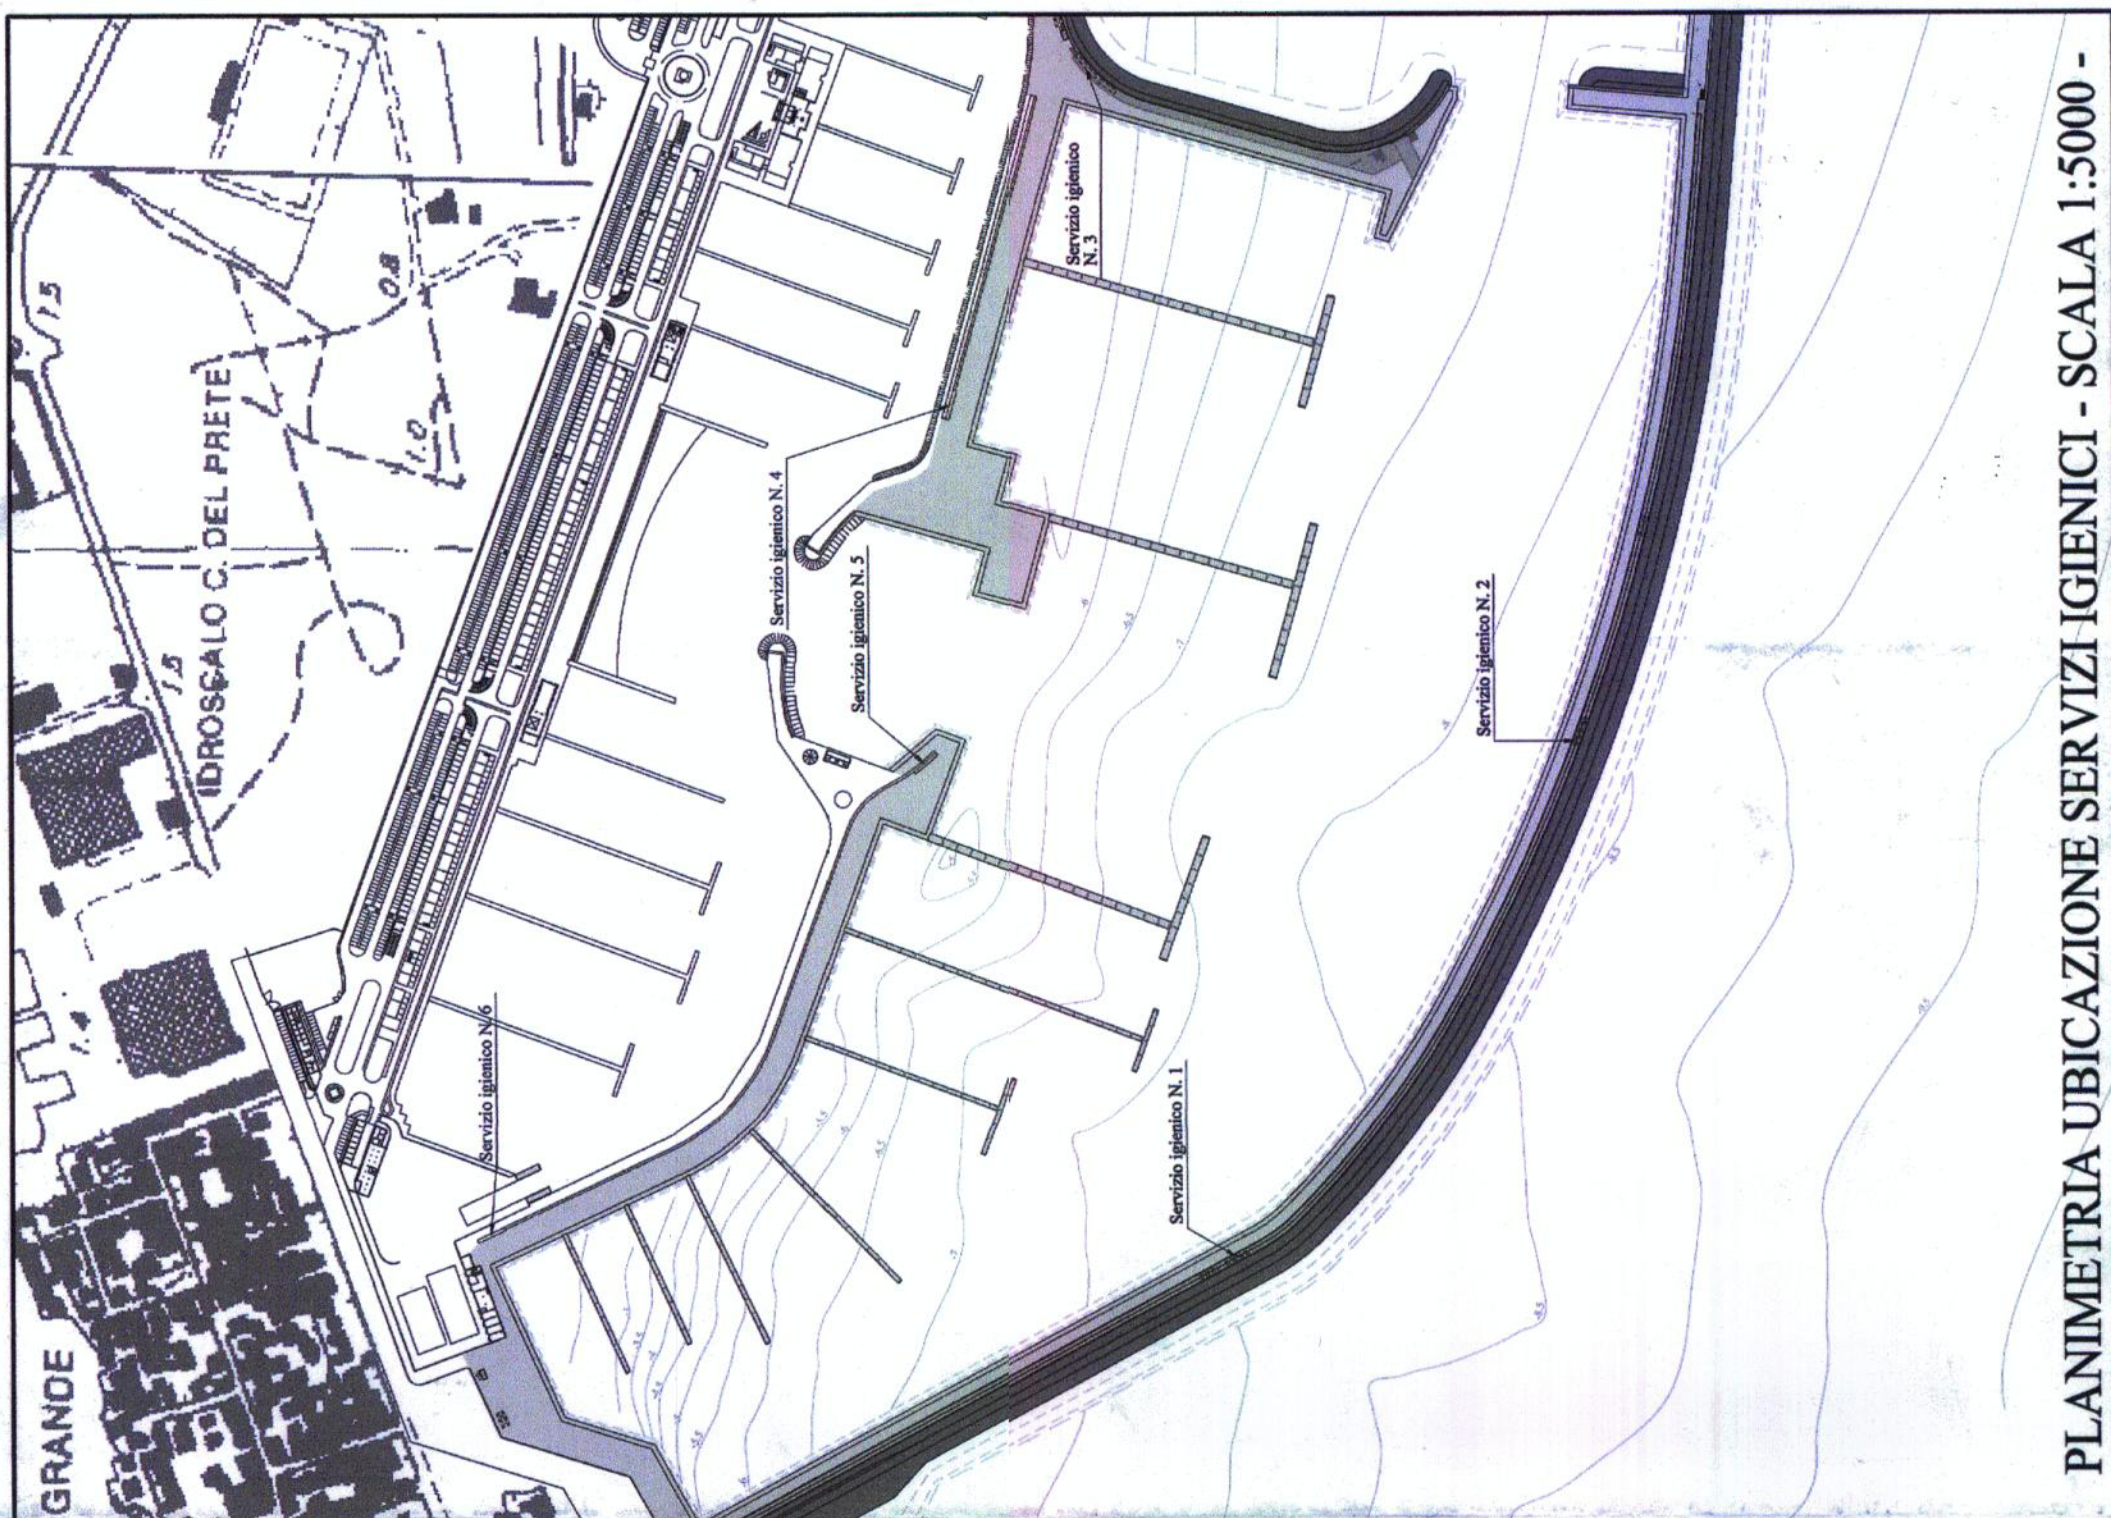
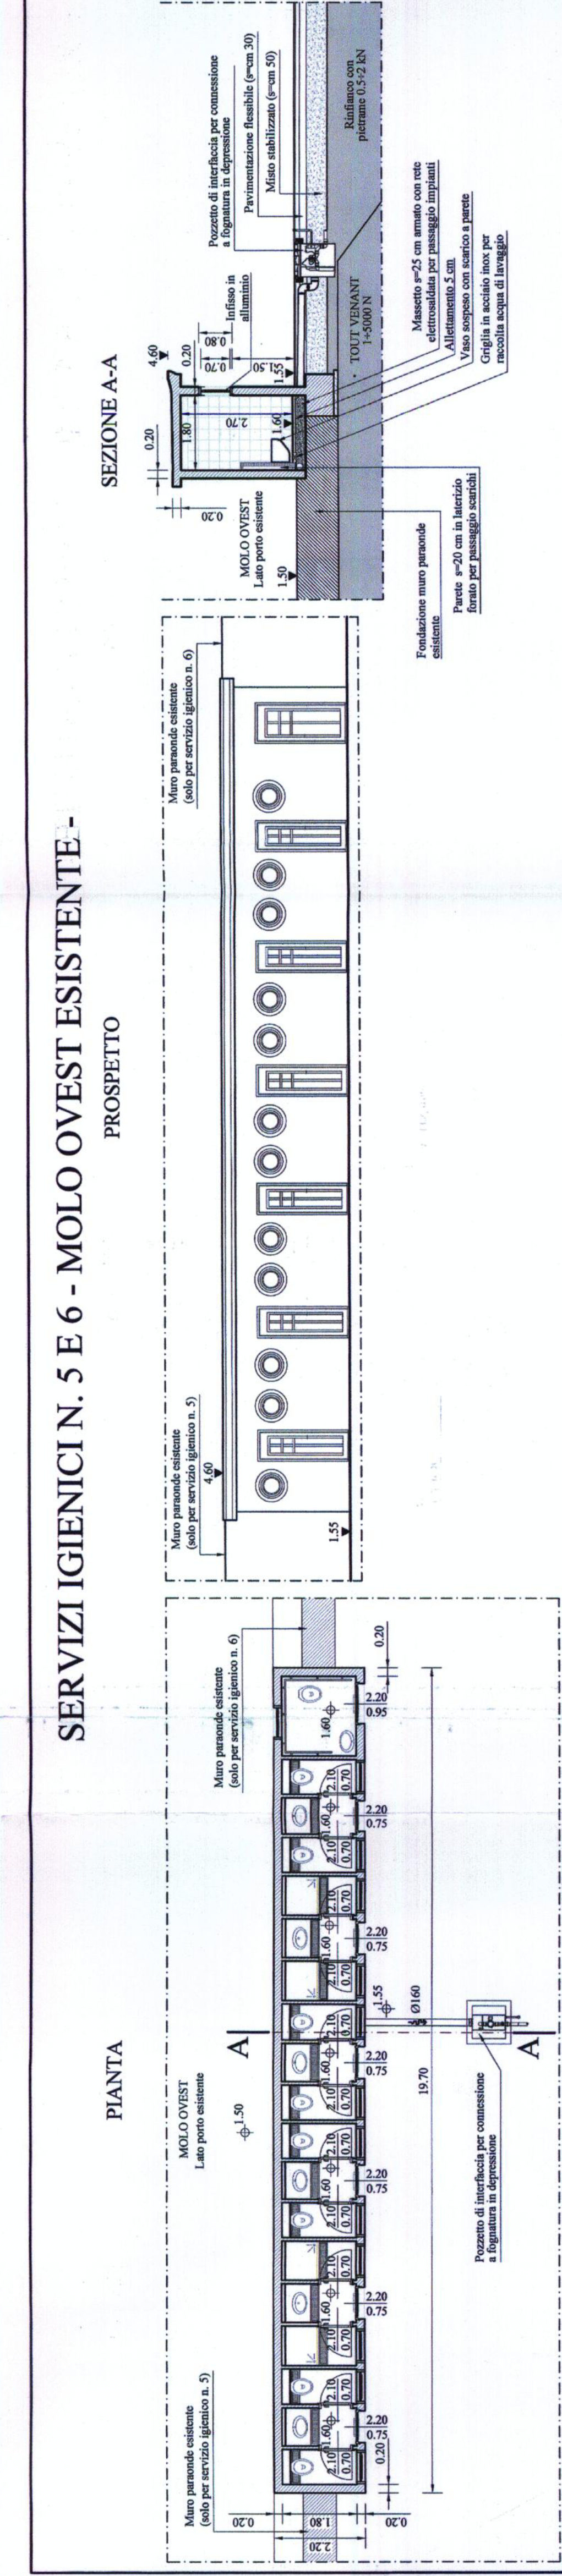
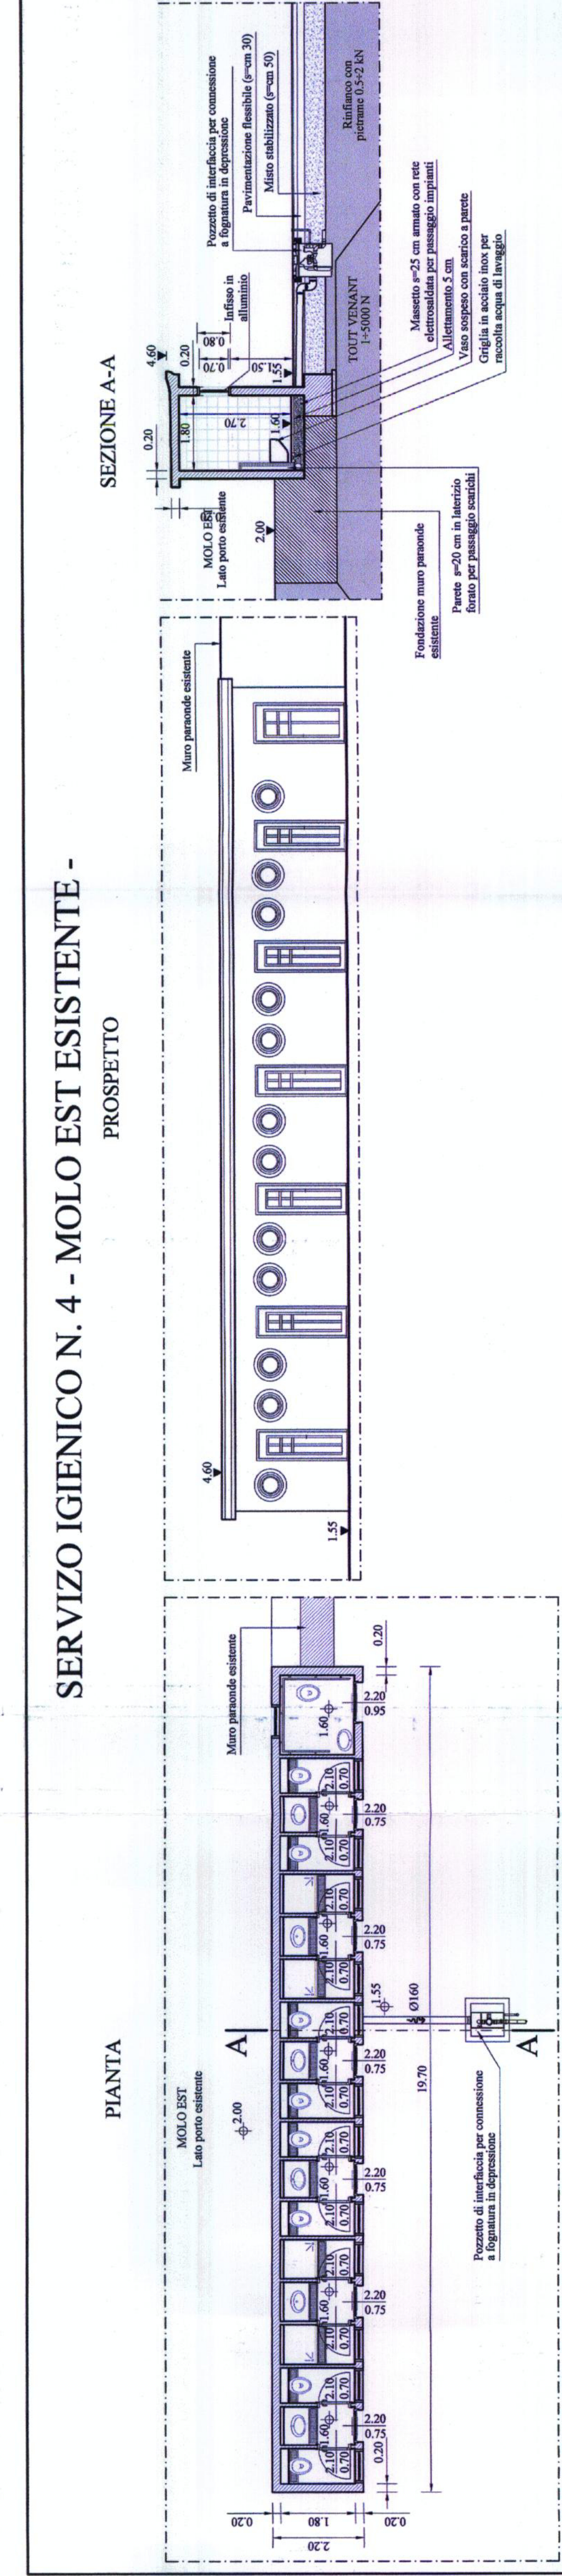
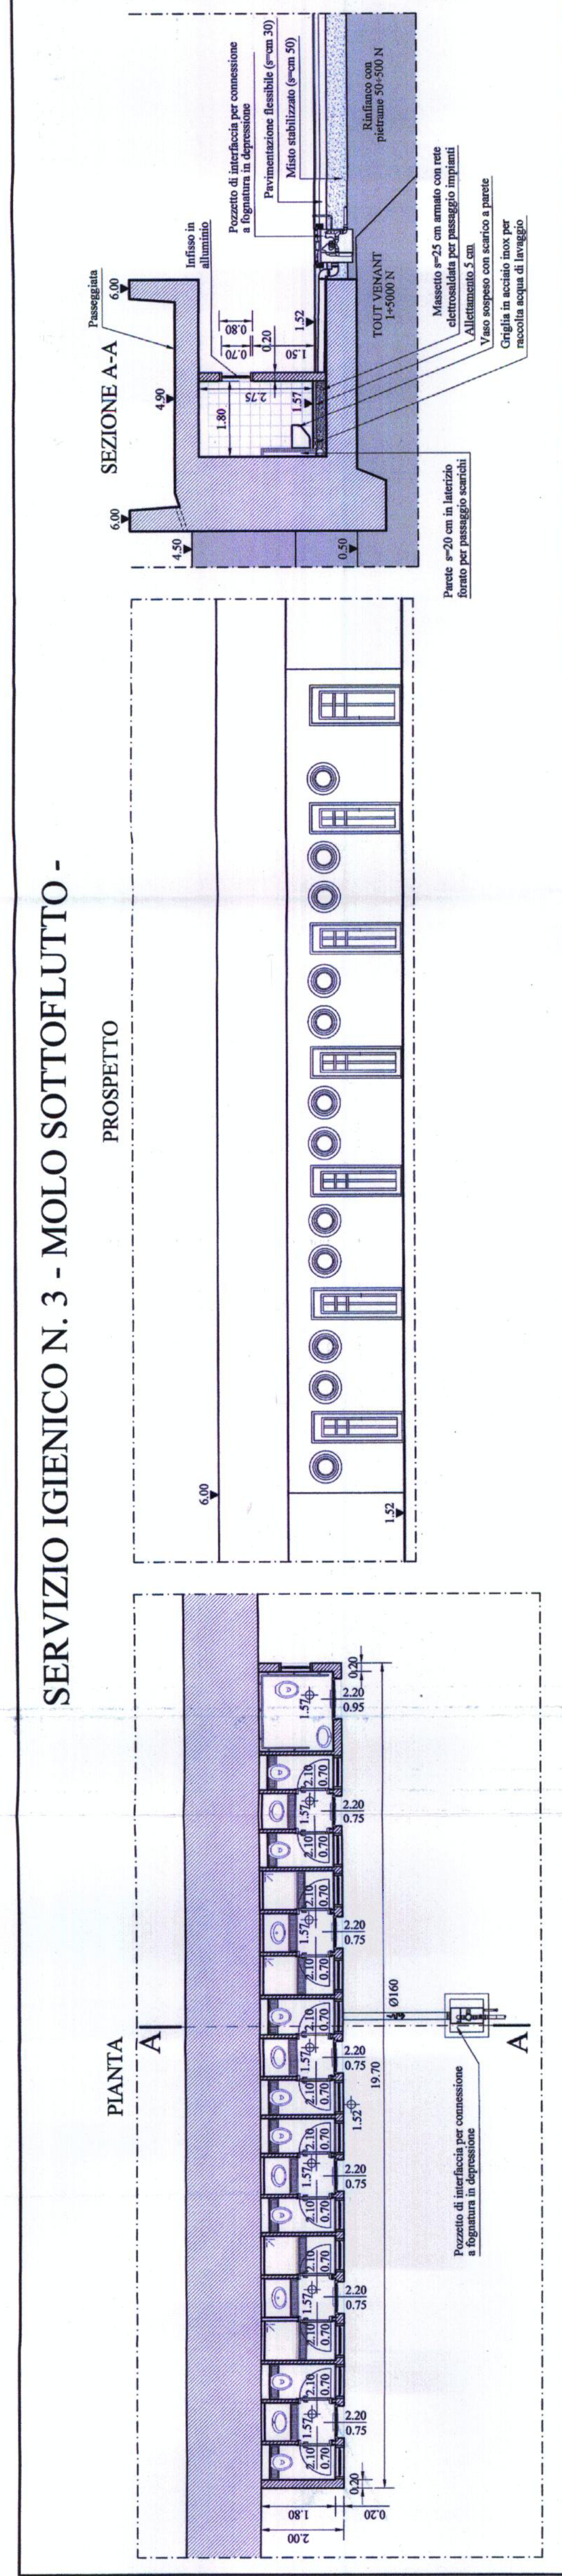


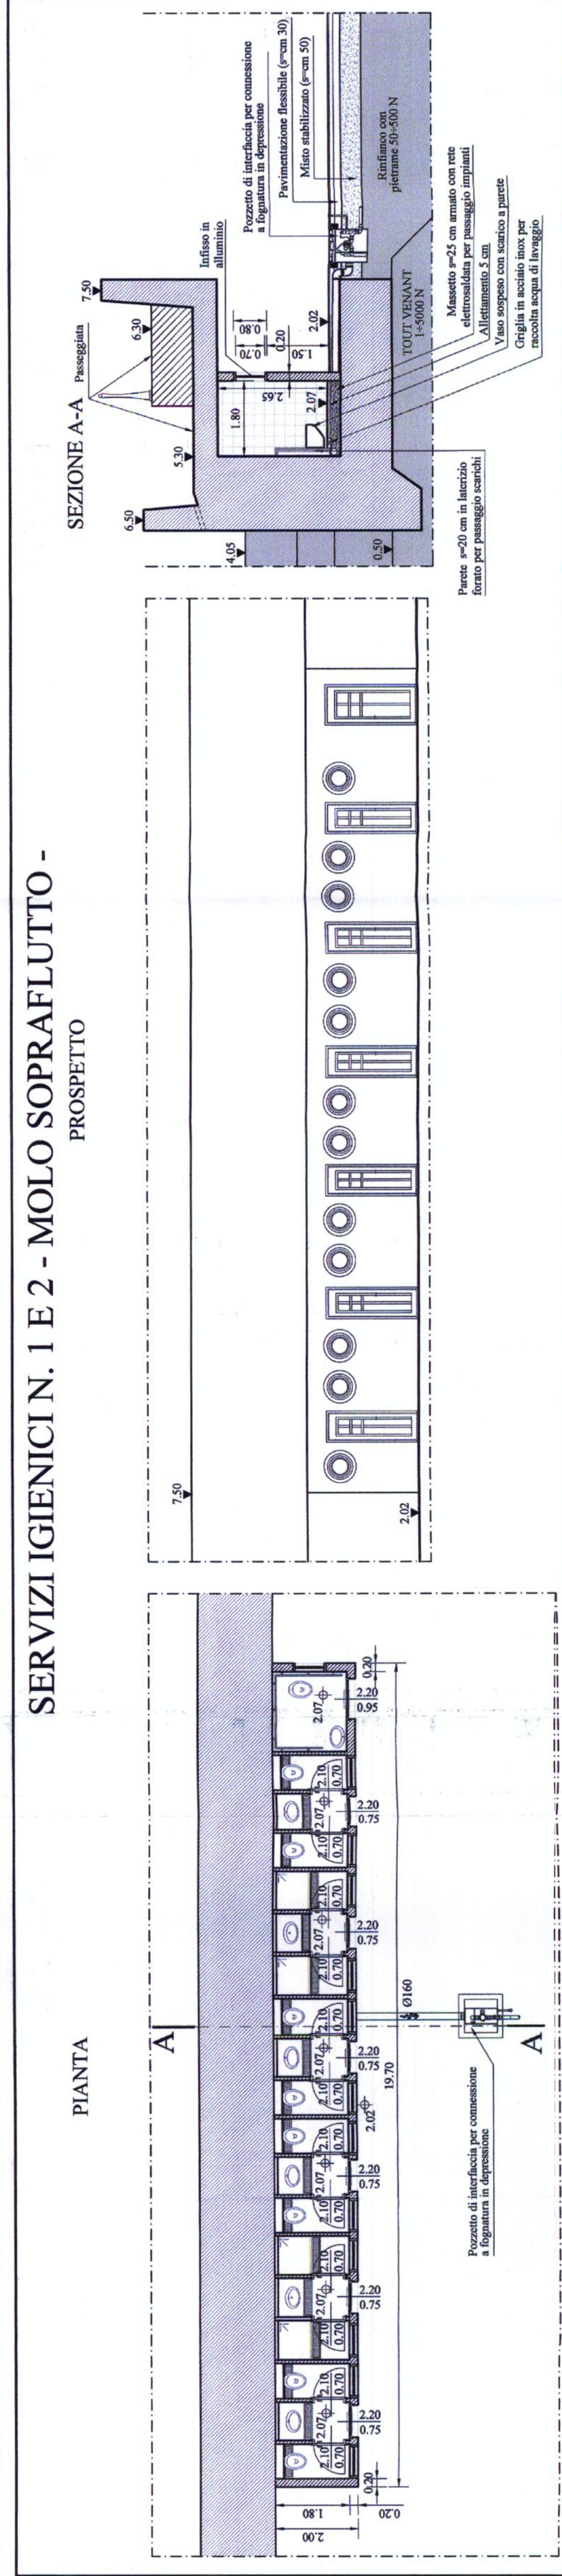

COMUNE DI ROMA
LIDO DI OSTIA

PORTO DI ROMA
PROGETTO DI AMPLIAMENTO

PROGETTO DEFINITIVO

CONCESSIONARIO:
PORTO TURISTICO DI ROMA S.R.L.
Large del Porto di Roma 5 - Ostia Lido
00121 ROMA

PROGETTAZIONE:
CODICE S.R.L.
Il Direttore
Prof. Ing. Alessandro

SEACON S.R.L.
Via Novati, 40 - 00187 Roma
Il Direttore
Prof. Ing. Massimo

PROGETTO
146 10 09 SEA T 023

ELABORATO
SCALA
1:100

TITOLO
SERVIZI IGIENICI:
PIANTE, PROSPETTI E SEZIONI

INDICE
0
Foglio 2010
DATA
18 FEB 2010
10588

EMMISSIONE
MODIFICHE

DESIGNATO
CONTROLLATO
APPROVATO

Il presente disegno è stato elaborato e approvato in conformità con le norme tecniche vigenti.