



SEZIONE 1-1 MOLO SOPRAFLUTTO

SCALA 1:200

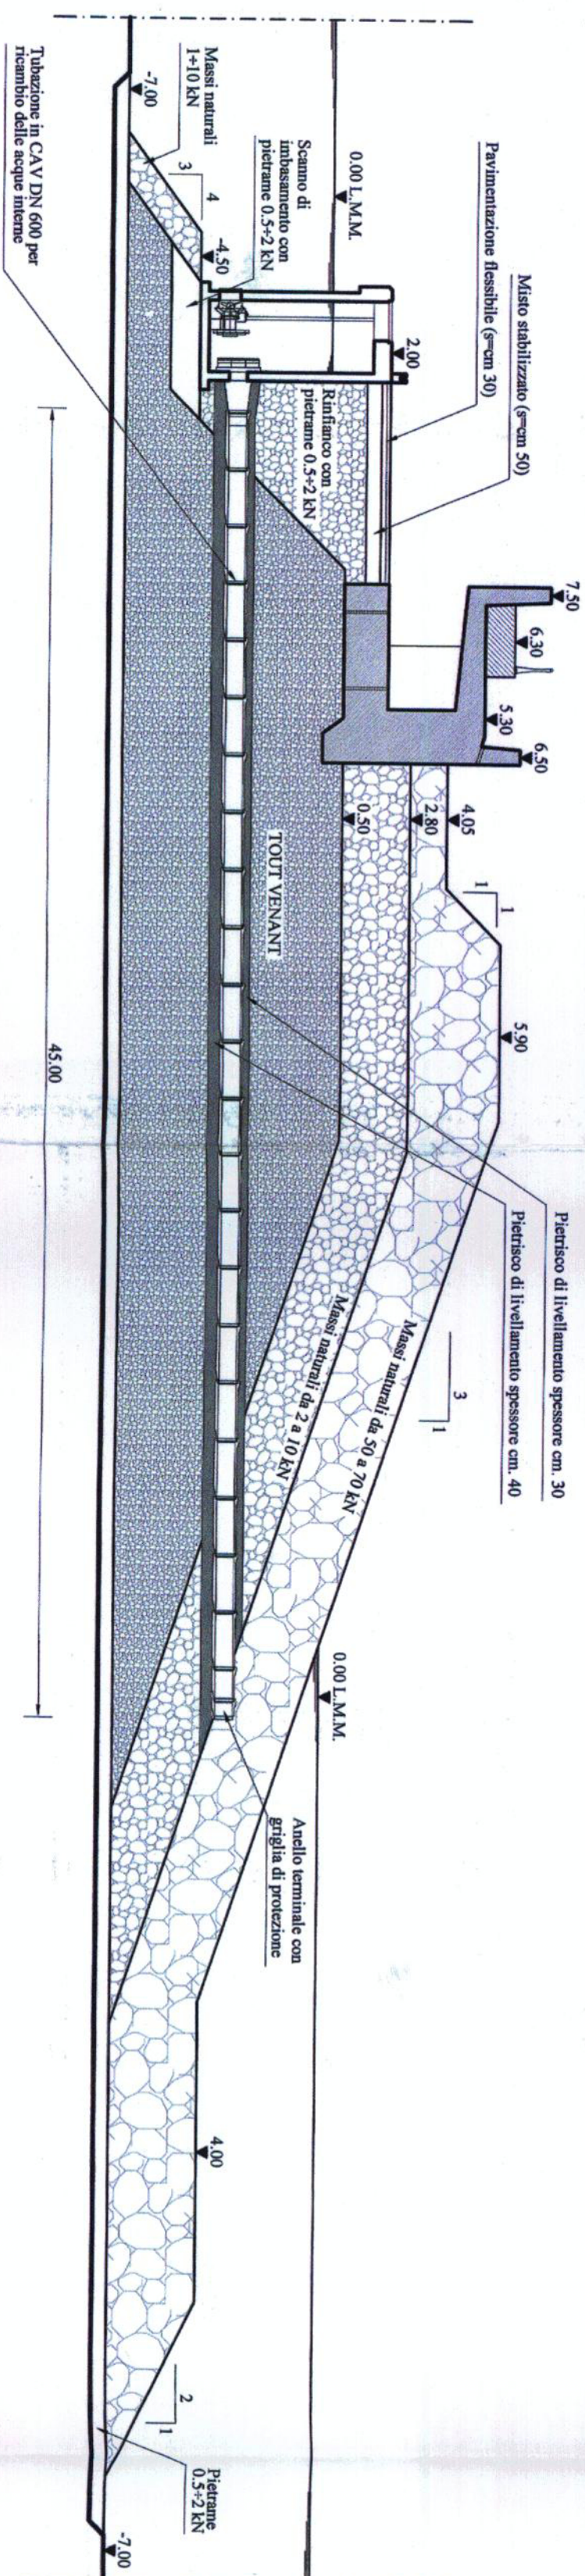


SEZIONE 2-2 MOLO SOPRAFLUTTO

SCALA 1:200

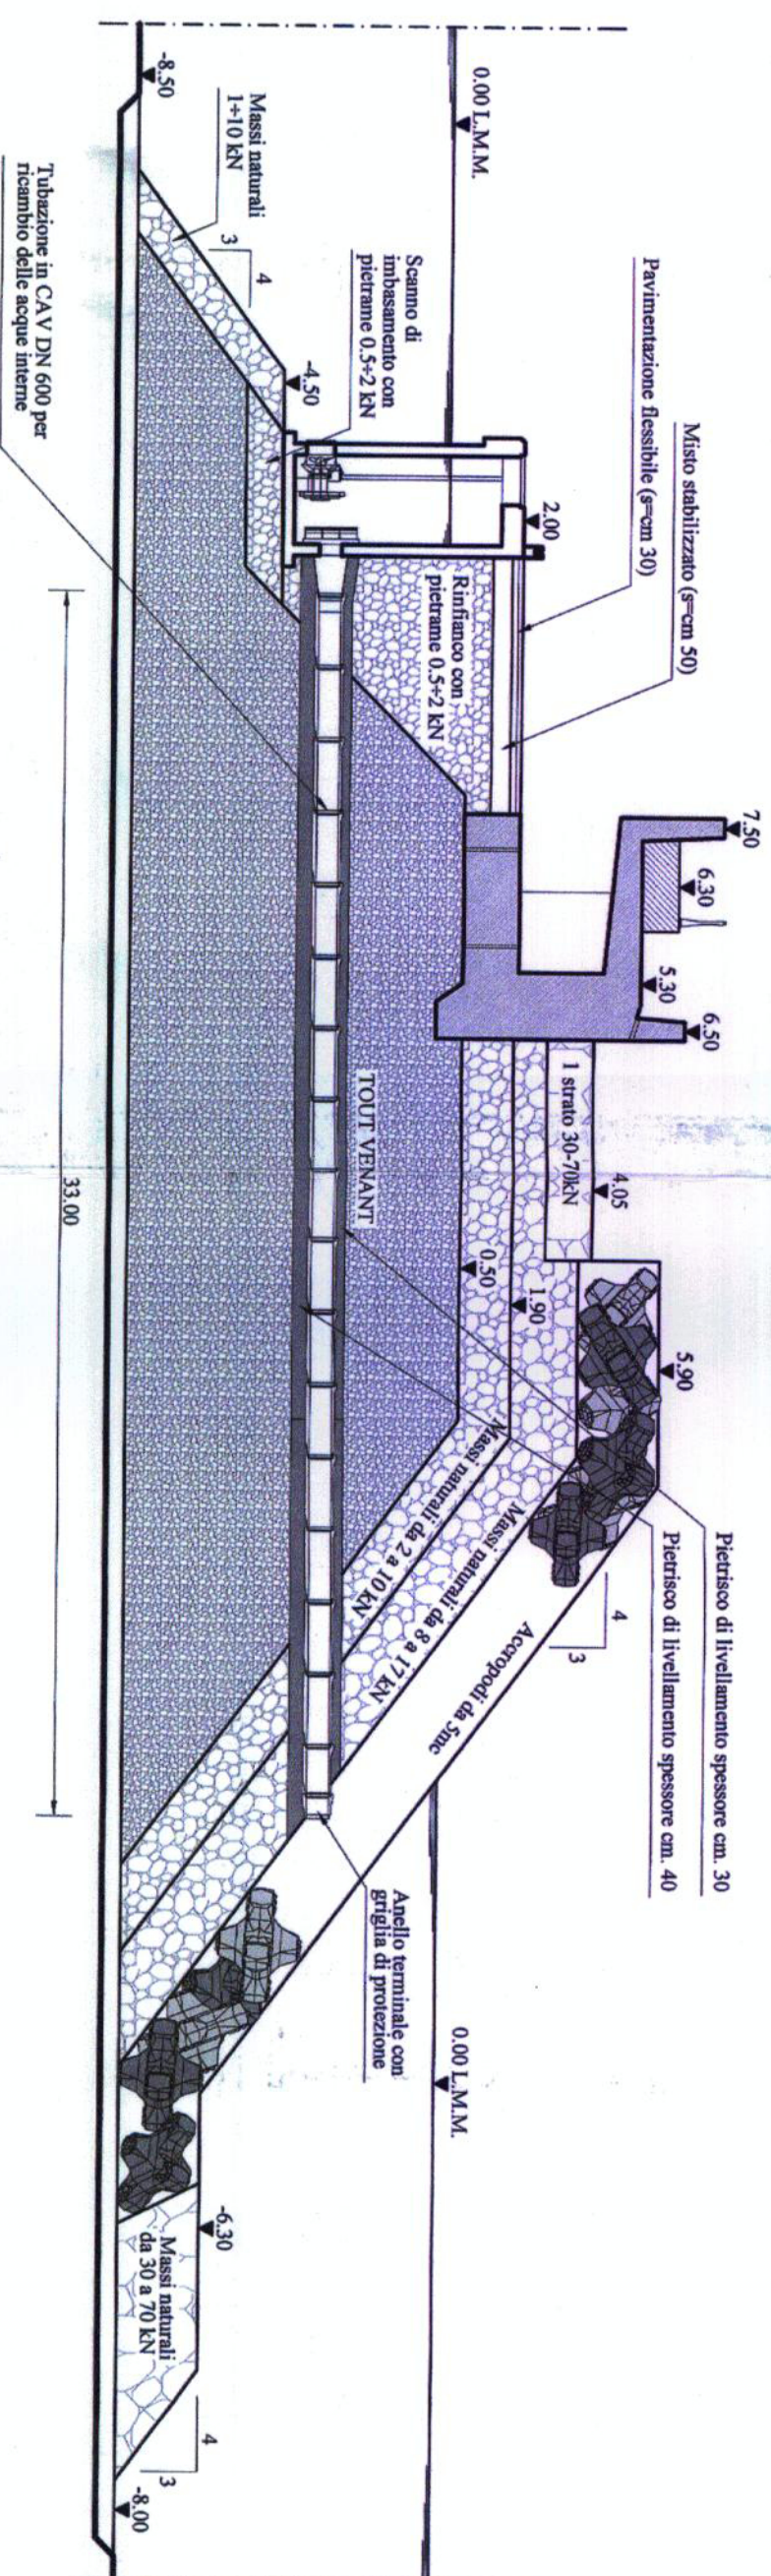


SEZIONE 3-3 MOLO SOPRAFLUTTO

SCALA 1:200

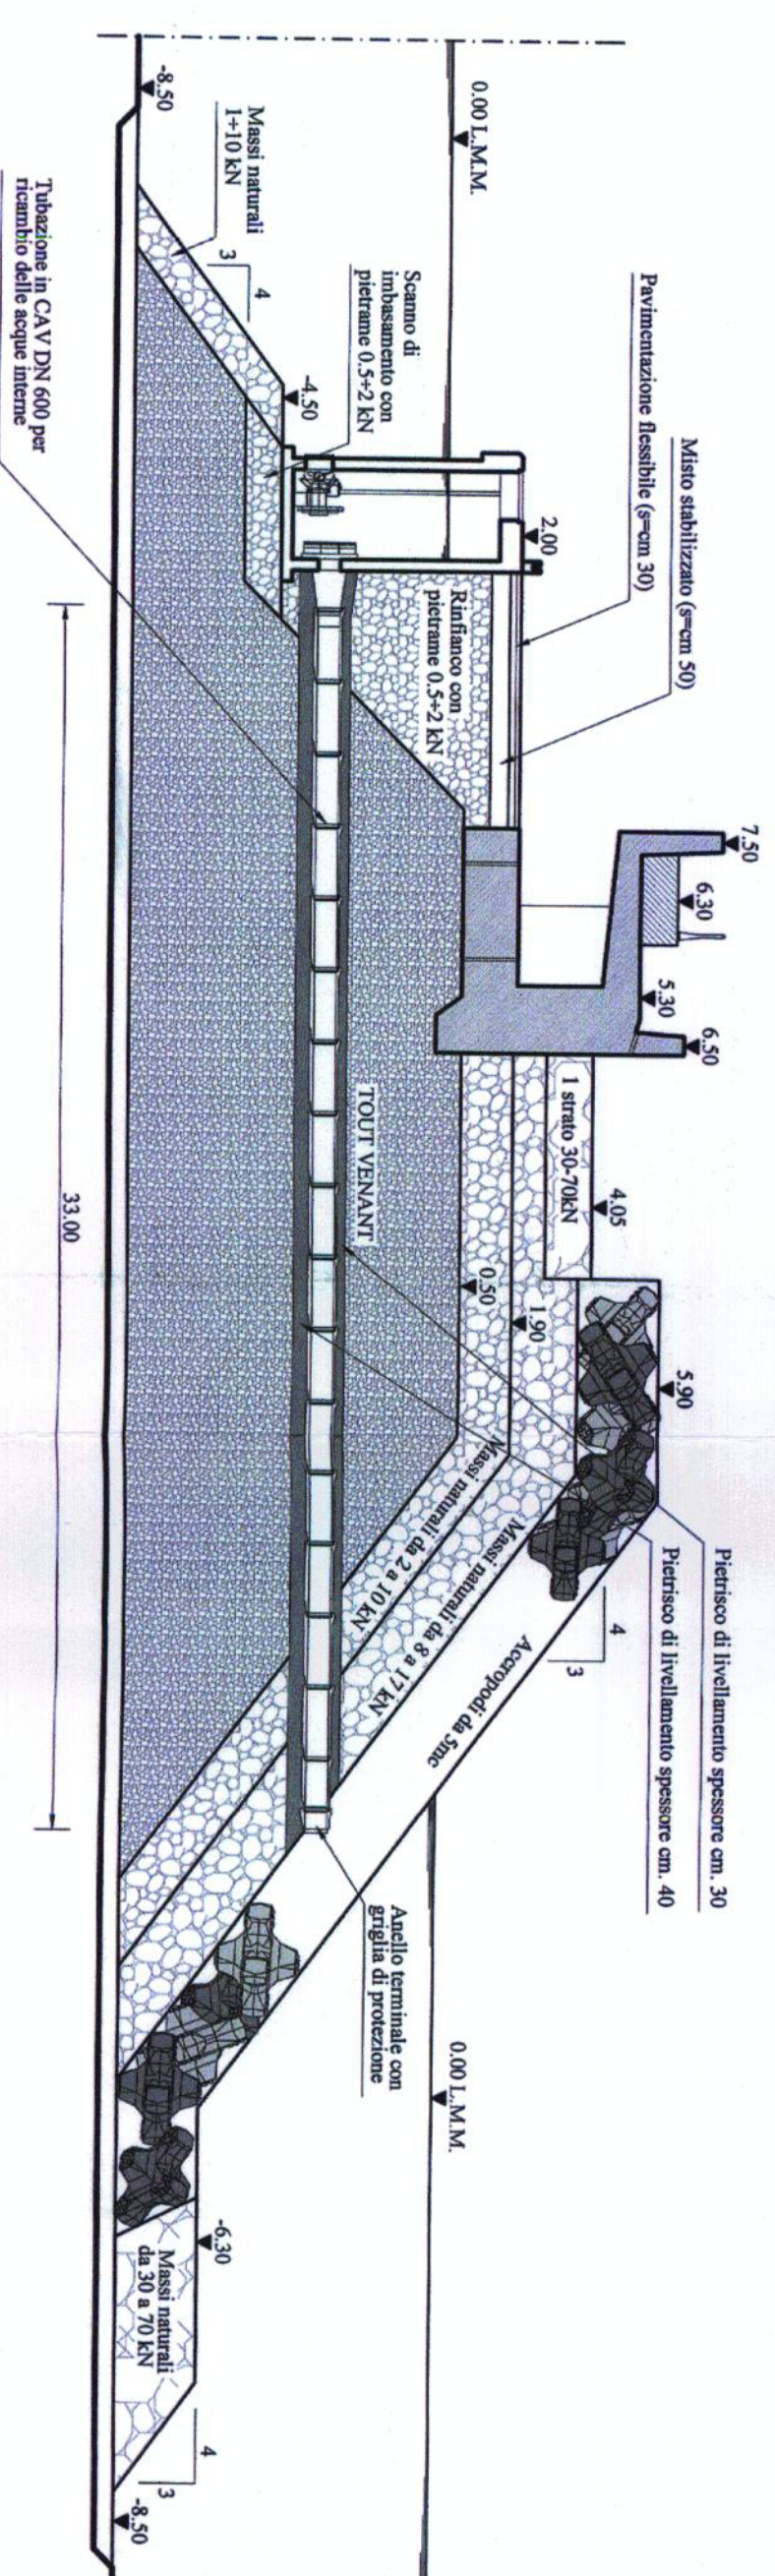


SEZIONE 4-4 MOLO SOTTOFLUTTO

SCALA 1:200

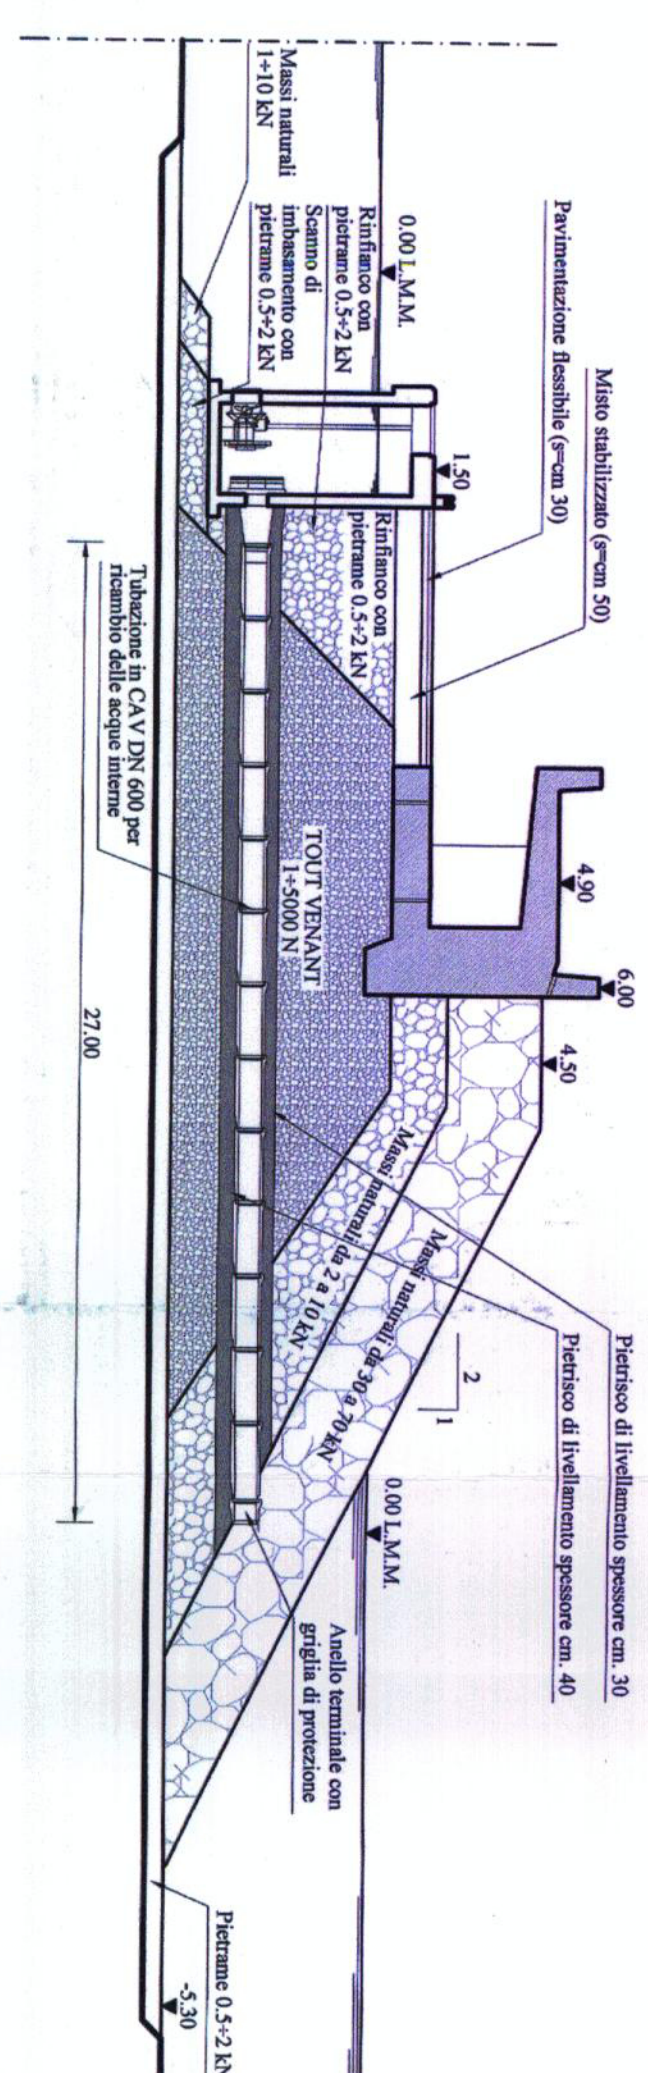

COMUNE DI ROMA
LIDO DI OSTIA 18 FEB 1988

PORTO DI ROMA PROGETTO DI AMPLIAMENTO

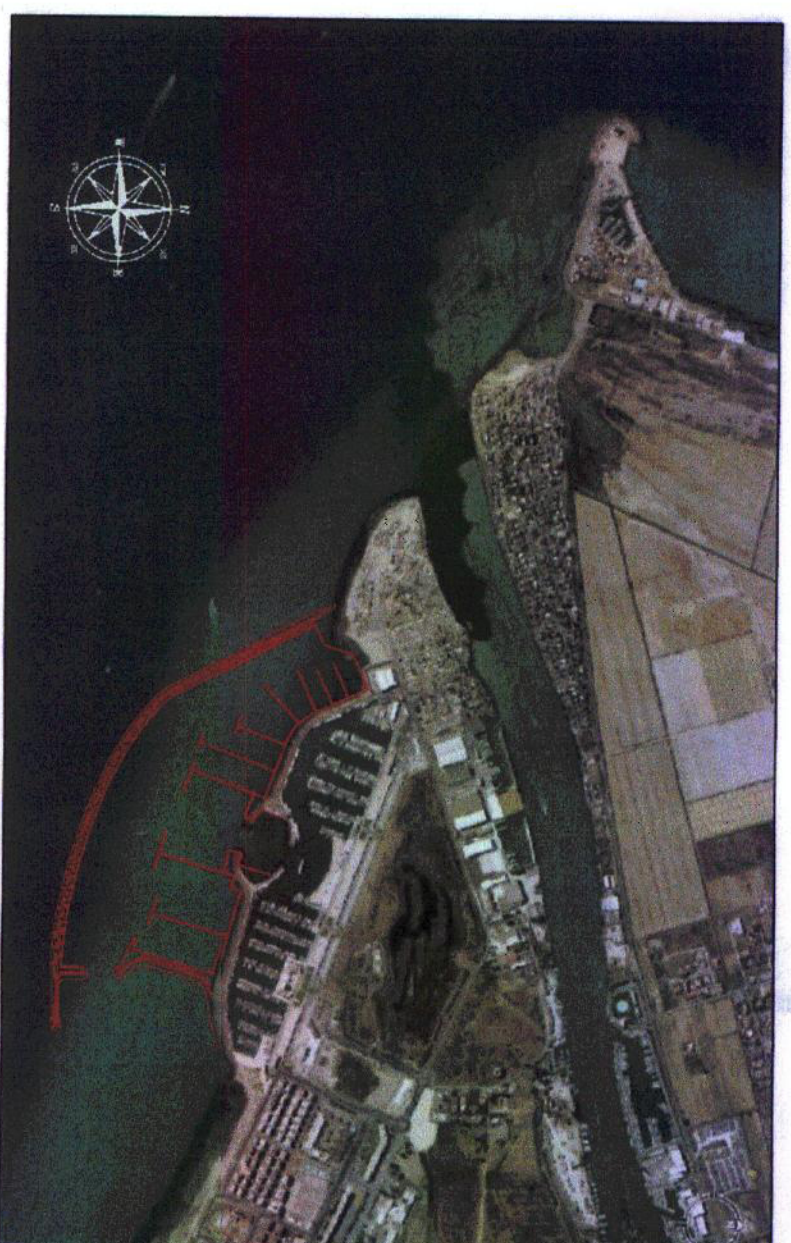


PROGETTO DEFINITIVO

0	Febbraio 2010	DIREZIONE	DISSEGNO	APPROVATO
INDICE	DATA	MODIFICHE		
CONCESSIONARIO: PORTO TURISTICO DI ROMA S.r.l. Largo del Porto di Roma 5 - Ostia Lido 00121 ROMA				
PROGETTAZIONE: COSESE S.r.l. Via Lazio 200 - 00185 ROMA Il Direttore: <i>[Firma]</i> Il Progettista: <i>[Firma]</i>				
PROGETTO: LABORATO SCALA TITOLO: ORDINAMENTO RICAMBIO ACQUE PORTUALI				
CONTRATTO: SEACON S.r.l. Via Lazio 200 - 00185 ROMA Il Direttore: <i>[Firma]</i> Il Progettista: <i>[Firma]</i>				

CARPENTERIA CASSONI

SCALA 1:50

PIANTA CASSONE SOPRAFLUTTO E SOTTOFLUTTO

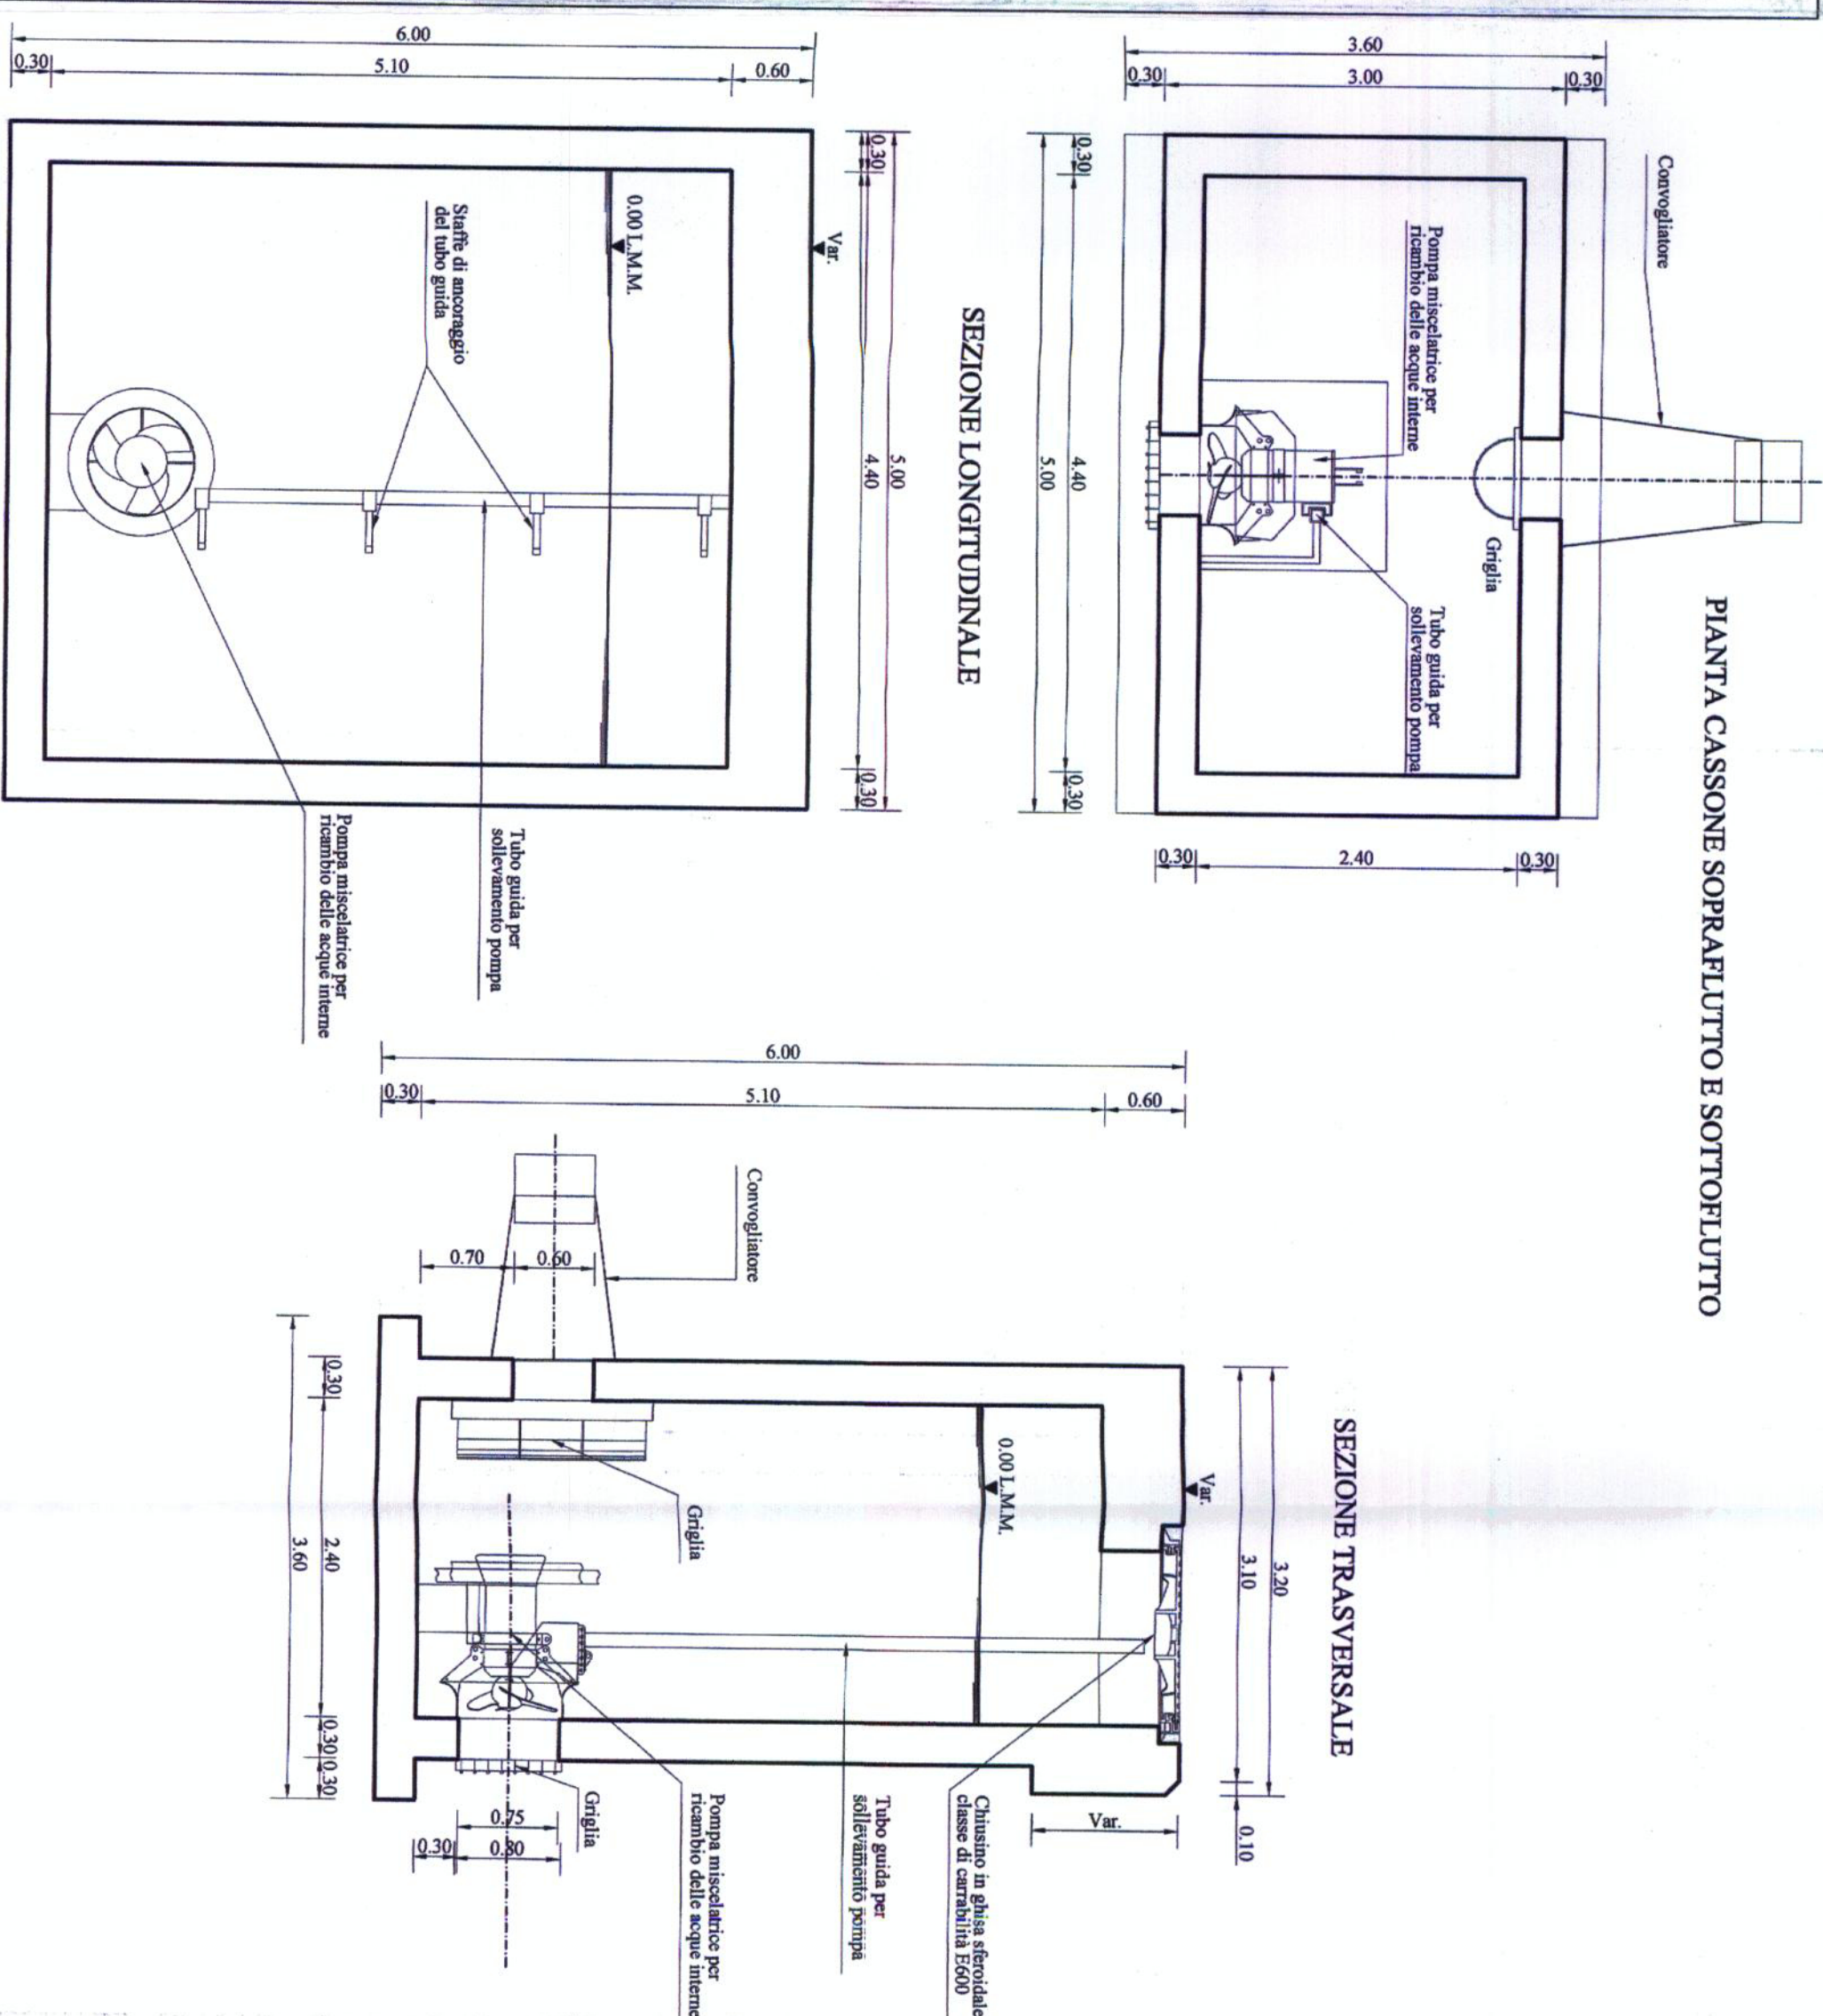

PLANIMETRIA UBICAZIONE IMPIANTI - SCALA 1:5000

