



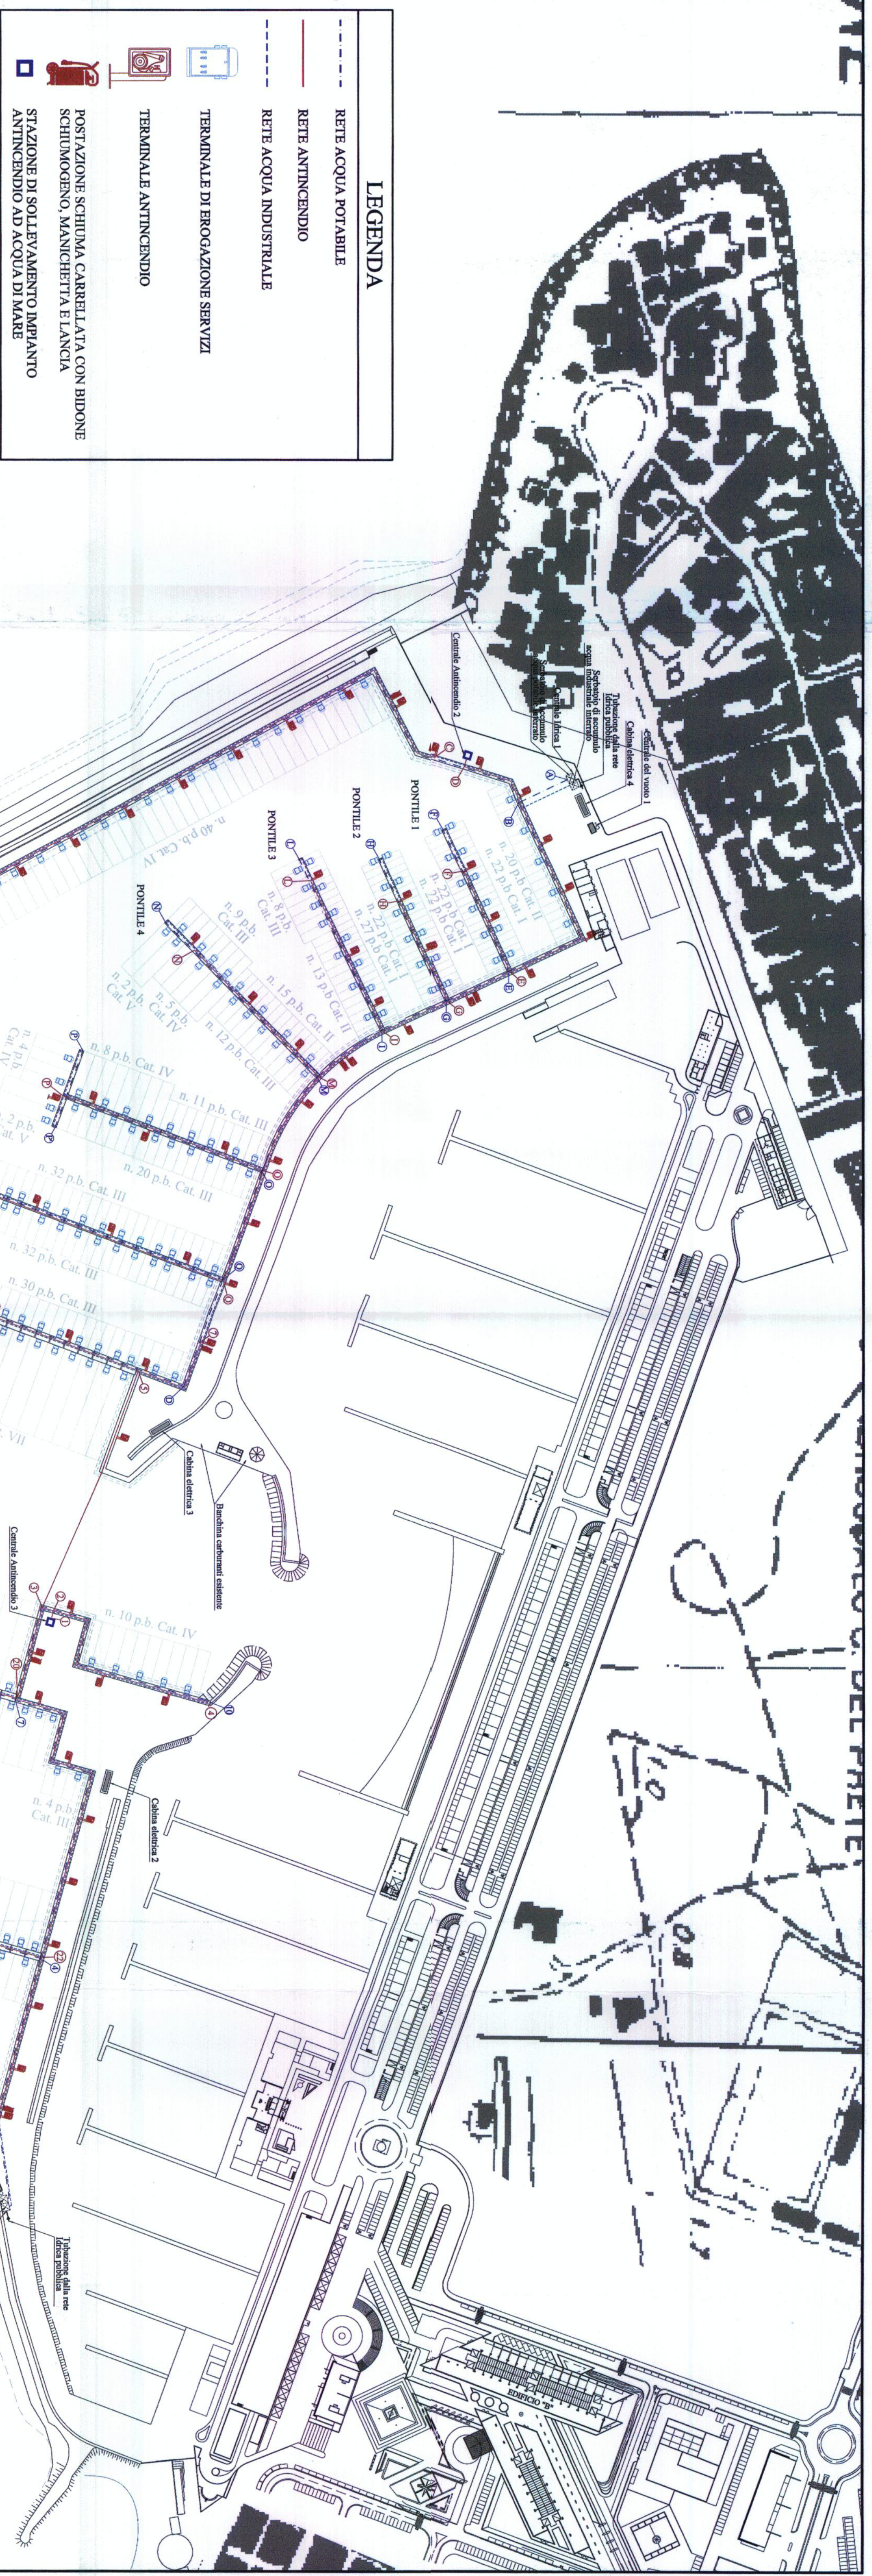

 COMUNE DI ROMA
COSTA DI ROMA
DIPARTIMENTO IX
Isola di Mammola agli Stagni Uranetica
LIDO DI OSTIA
1 8 FEB 2010 10588

PORTO DI ROMA PROGETTO DI AMPLIAMENTO

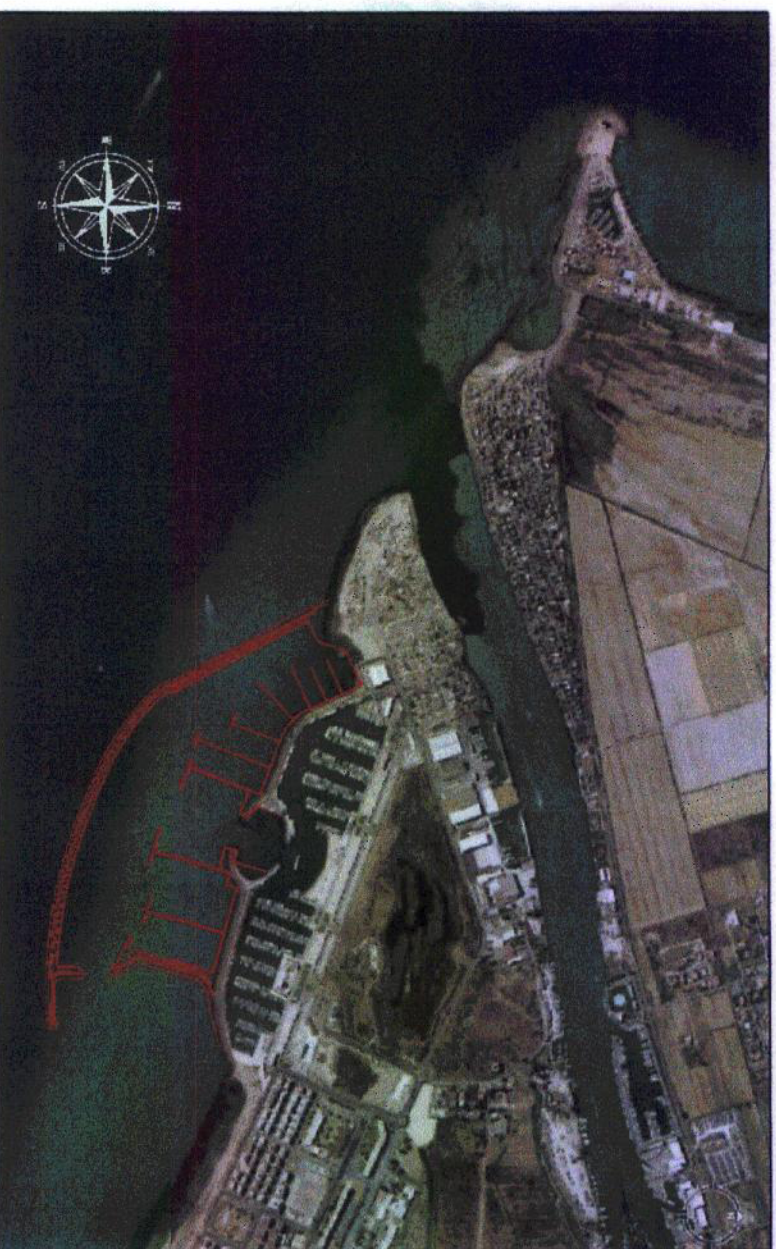

PROGETTO DEFINITIVO

0		FASSENSE	
14/06/2010		MODIFICHE	
INDICE		DISSEGNO	
DATA		CONTROLLATO	
CONFESSIONARIO:		APPROVATO	
PORTO TURISTICO DI ROMA S.r.l. Largo del Porto di Roma 5 - Ostia Lido 00101 ROMA PORTO TURISTICO DI ROMA S.r.l.			
PROGETTO		ELABORATO	
T 0100		SCALA	
1461009SEA		1:1.2000	
TITOLO		PROGETTO:	
PLANTIERIA RETE IDRICA E ANTINCENDIO		SEACON s.r.l. Via Maresca s.n. 00197 ROMA (Prof. Ing. Alessandro Bignardi) SEACON s.r.l. Via Maresca s.n. 00197 ROMA (Prof. Ingeg. Alessandro Bignardi)	

