



SEZIONE BANCHINA DI RIVA LATO NORD

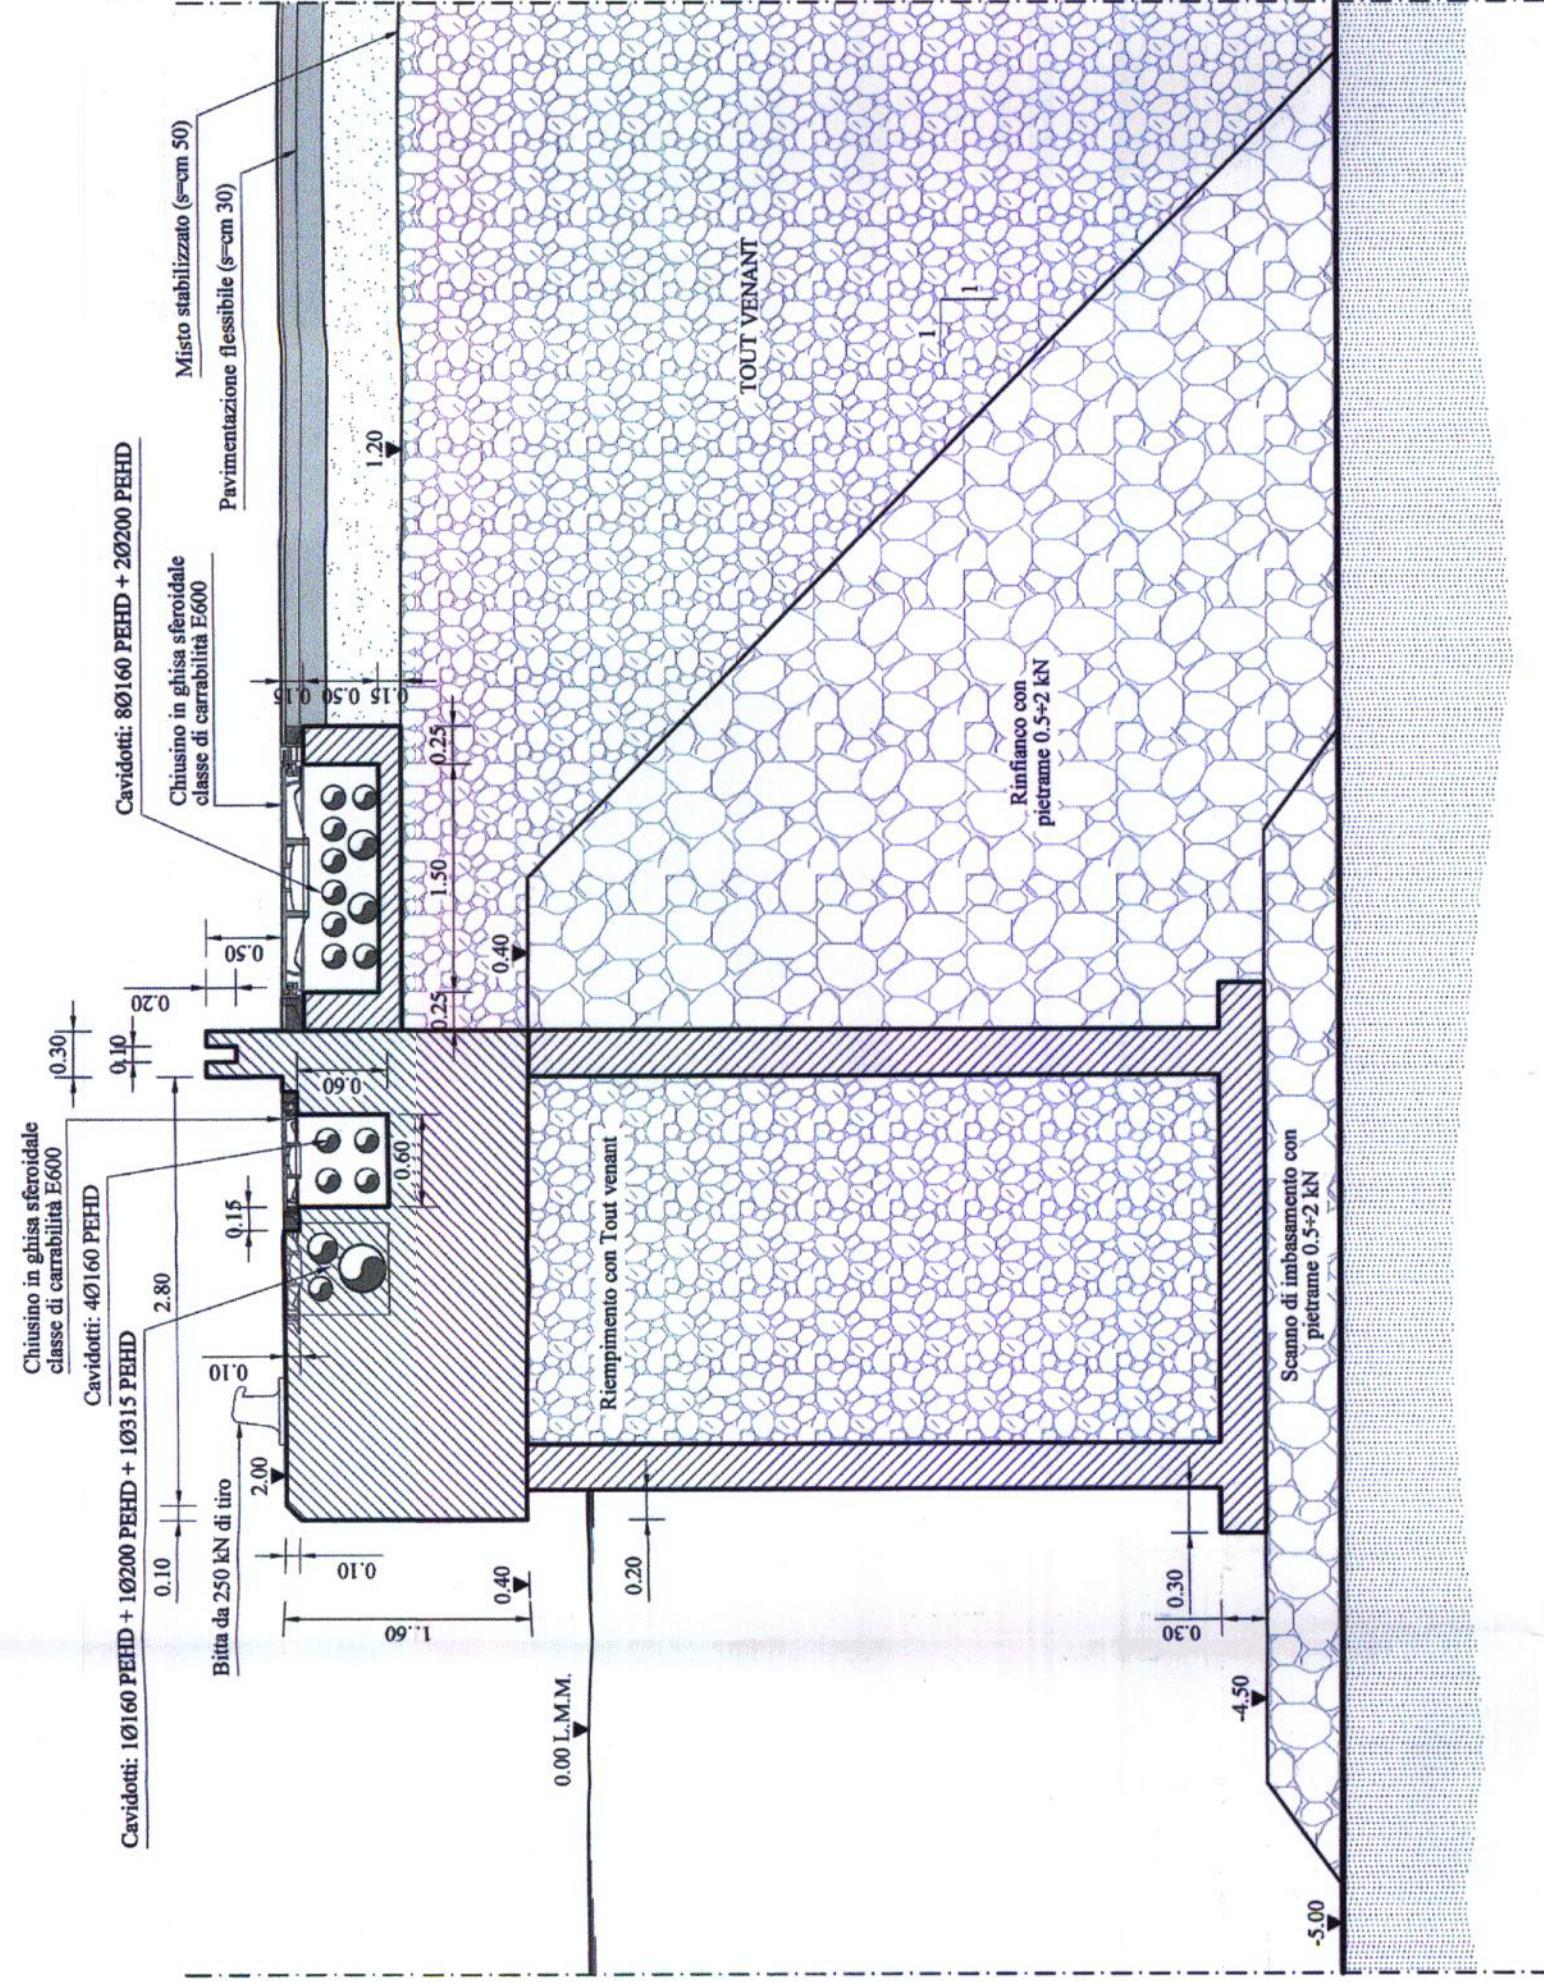

SEZIONE BANCHINA SU MOLO EST/OVEST

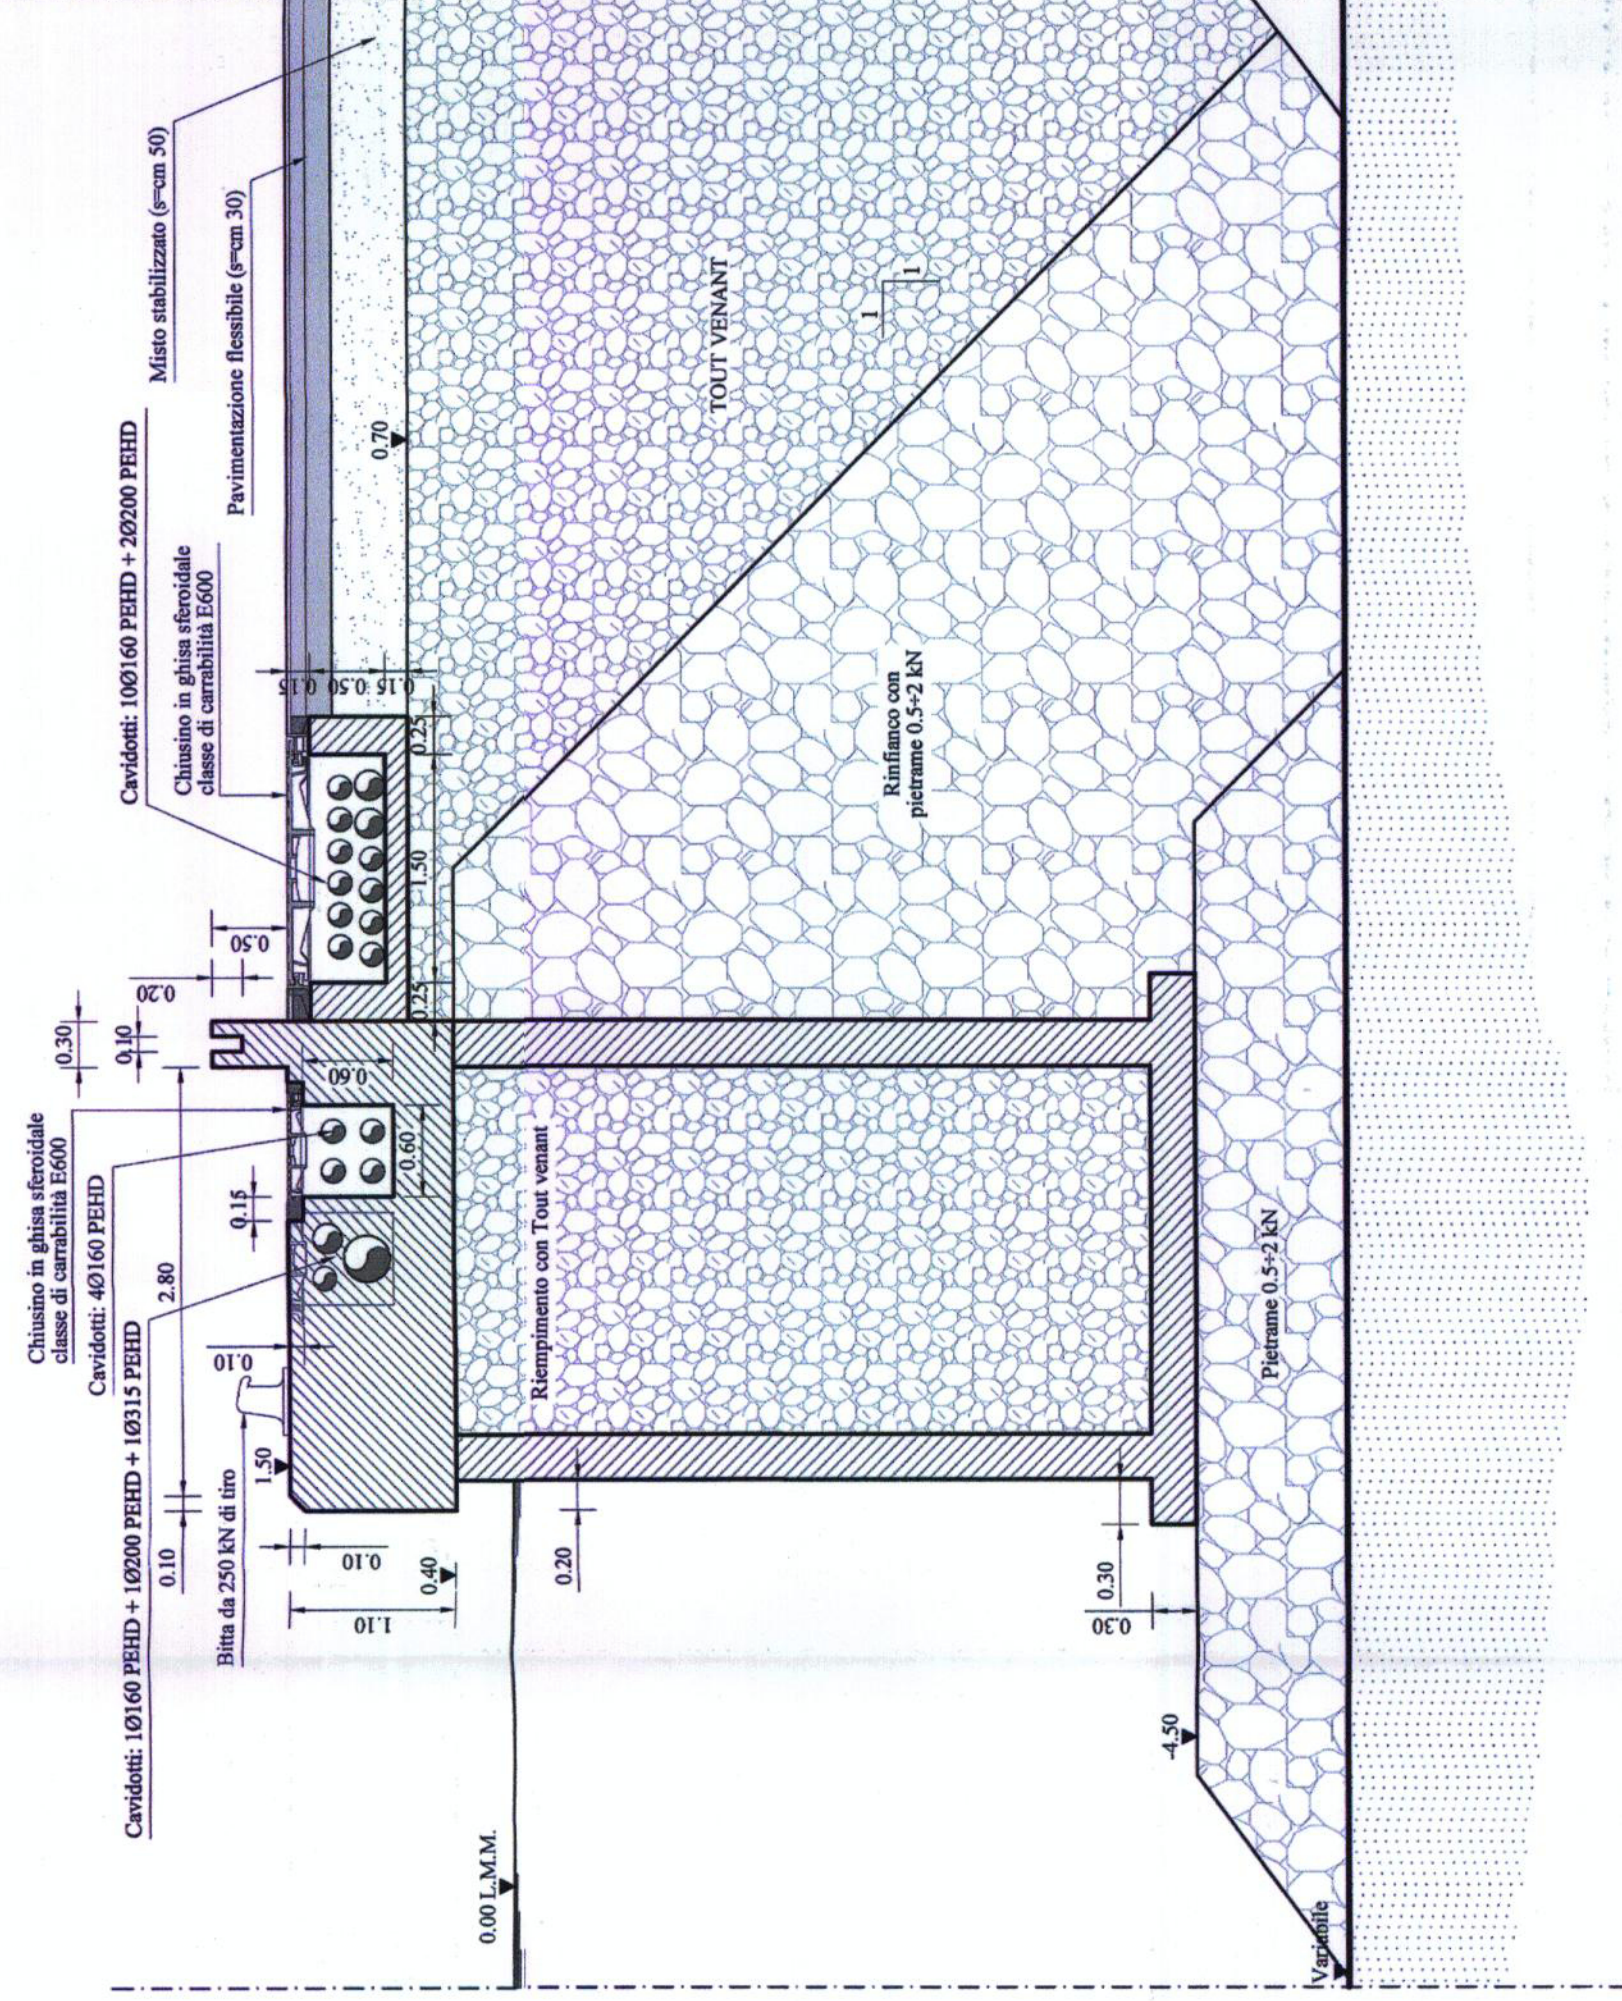

PIANTA



LIDO DI OSTIA

PROGETTO DEFINITIVO

[illegible]