



CENTRALE DEL VUOTO - SCALA 1:20

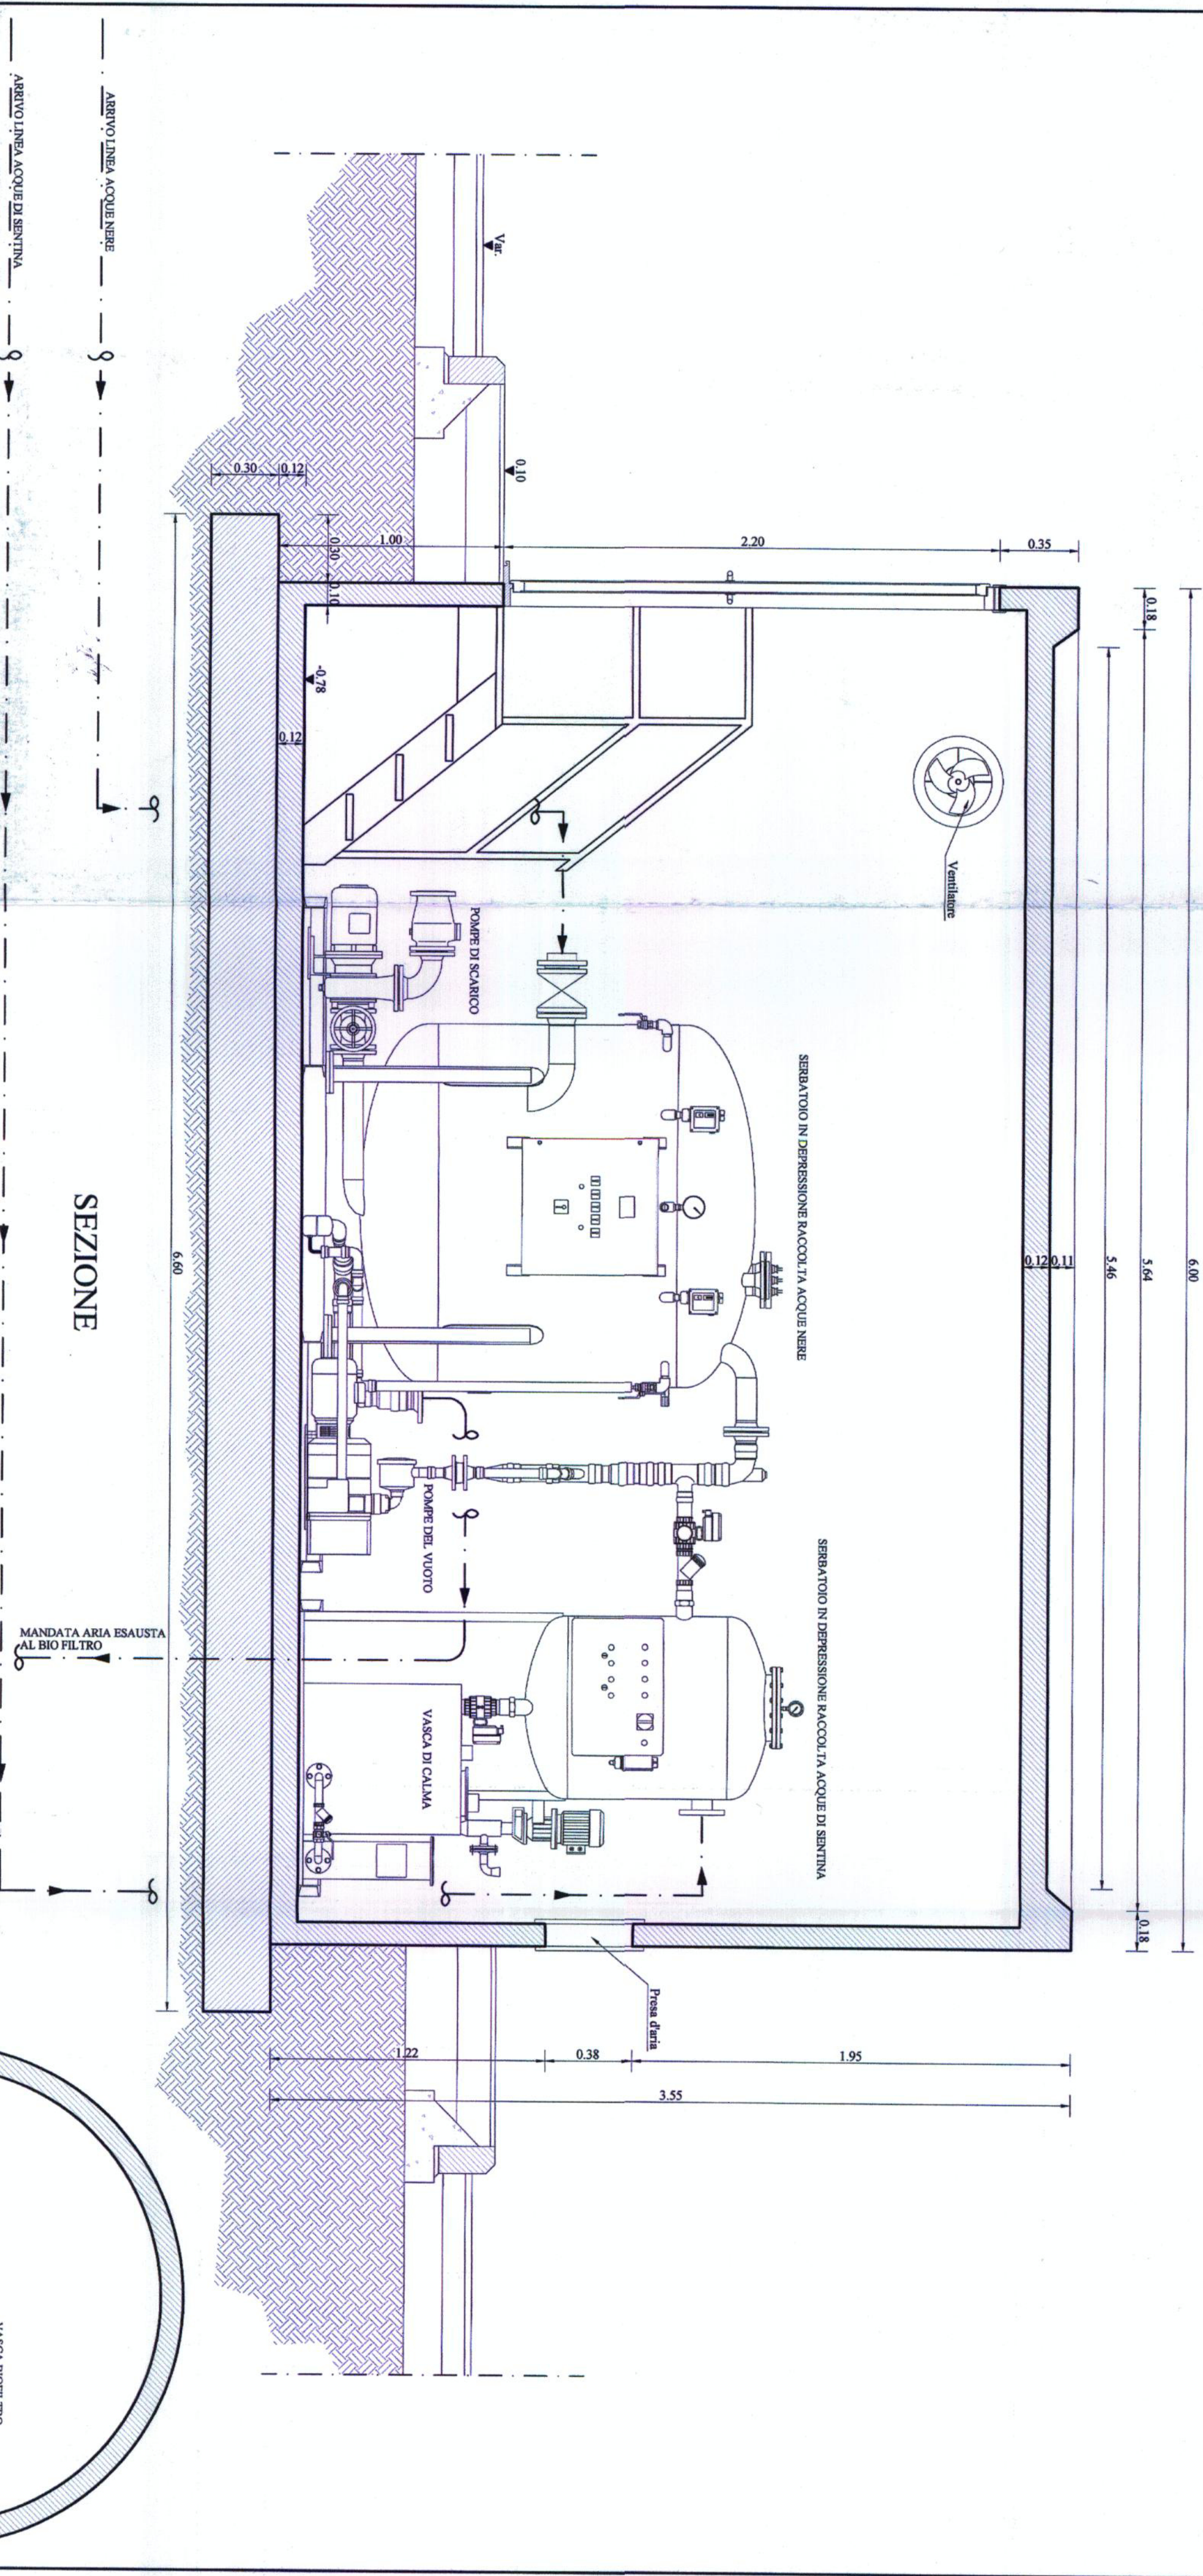


POZZETTO D'INTERFACCIA - SCALA 1:10

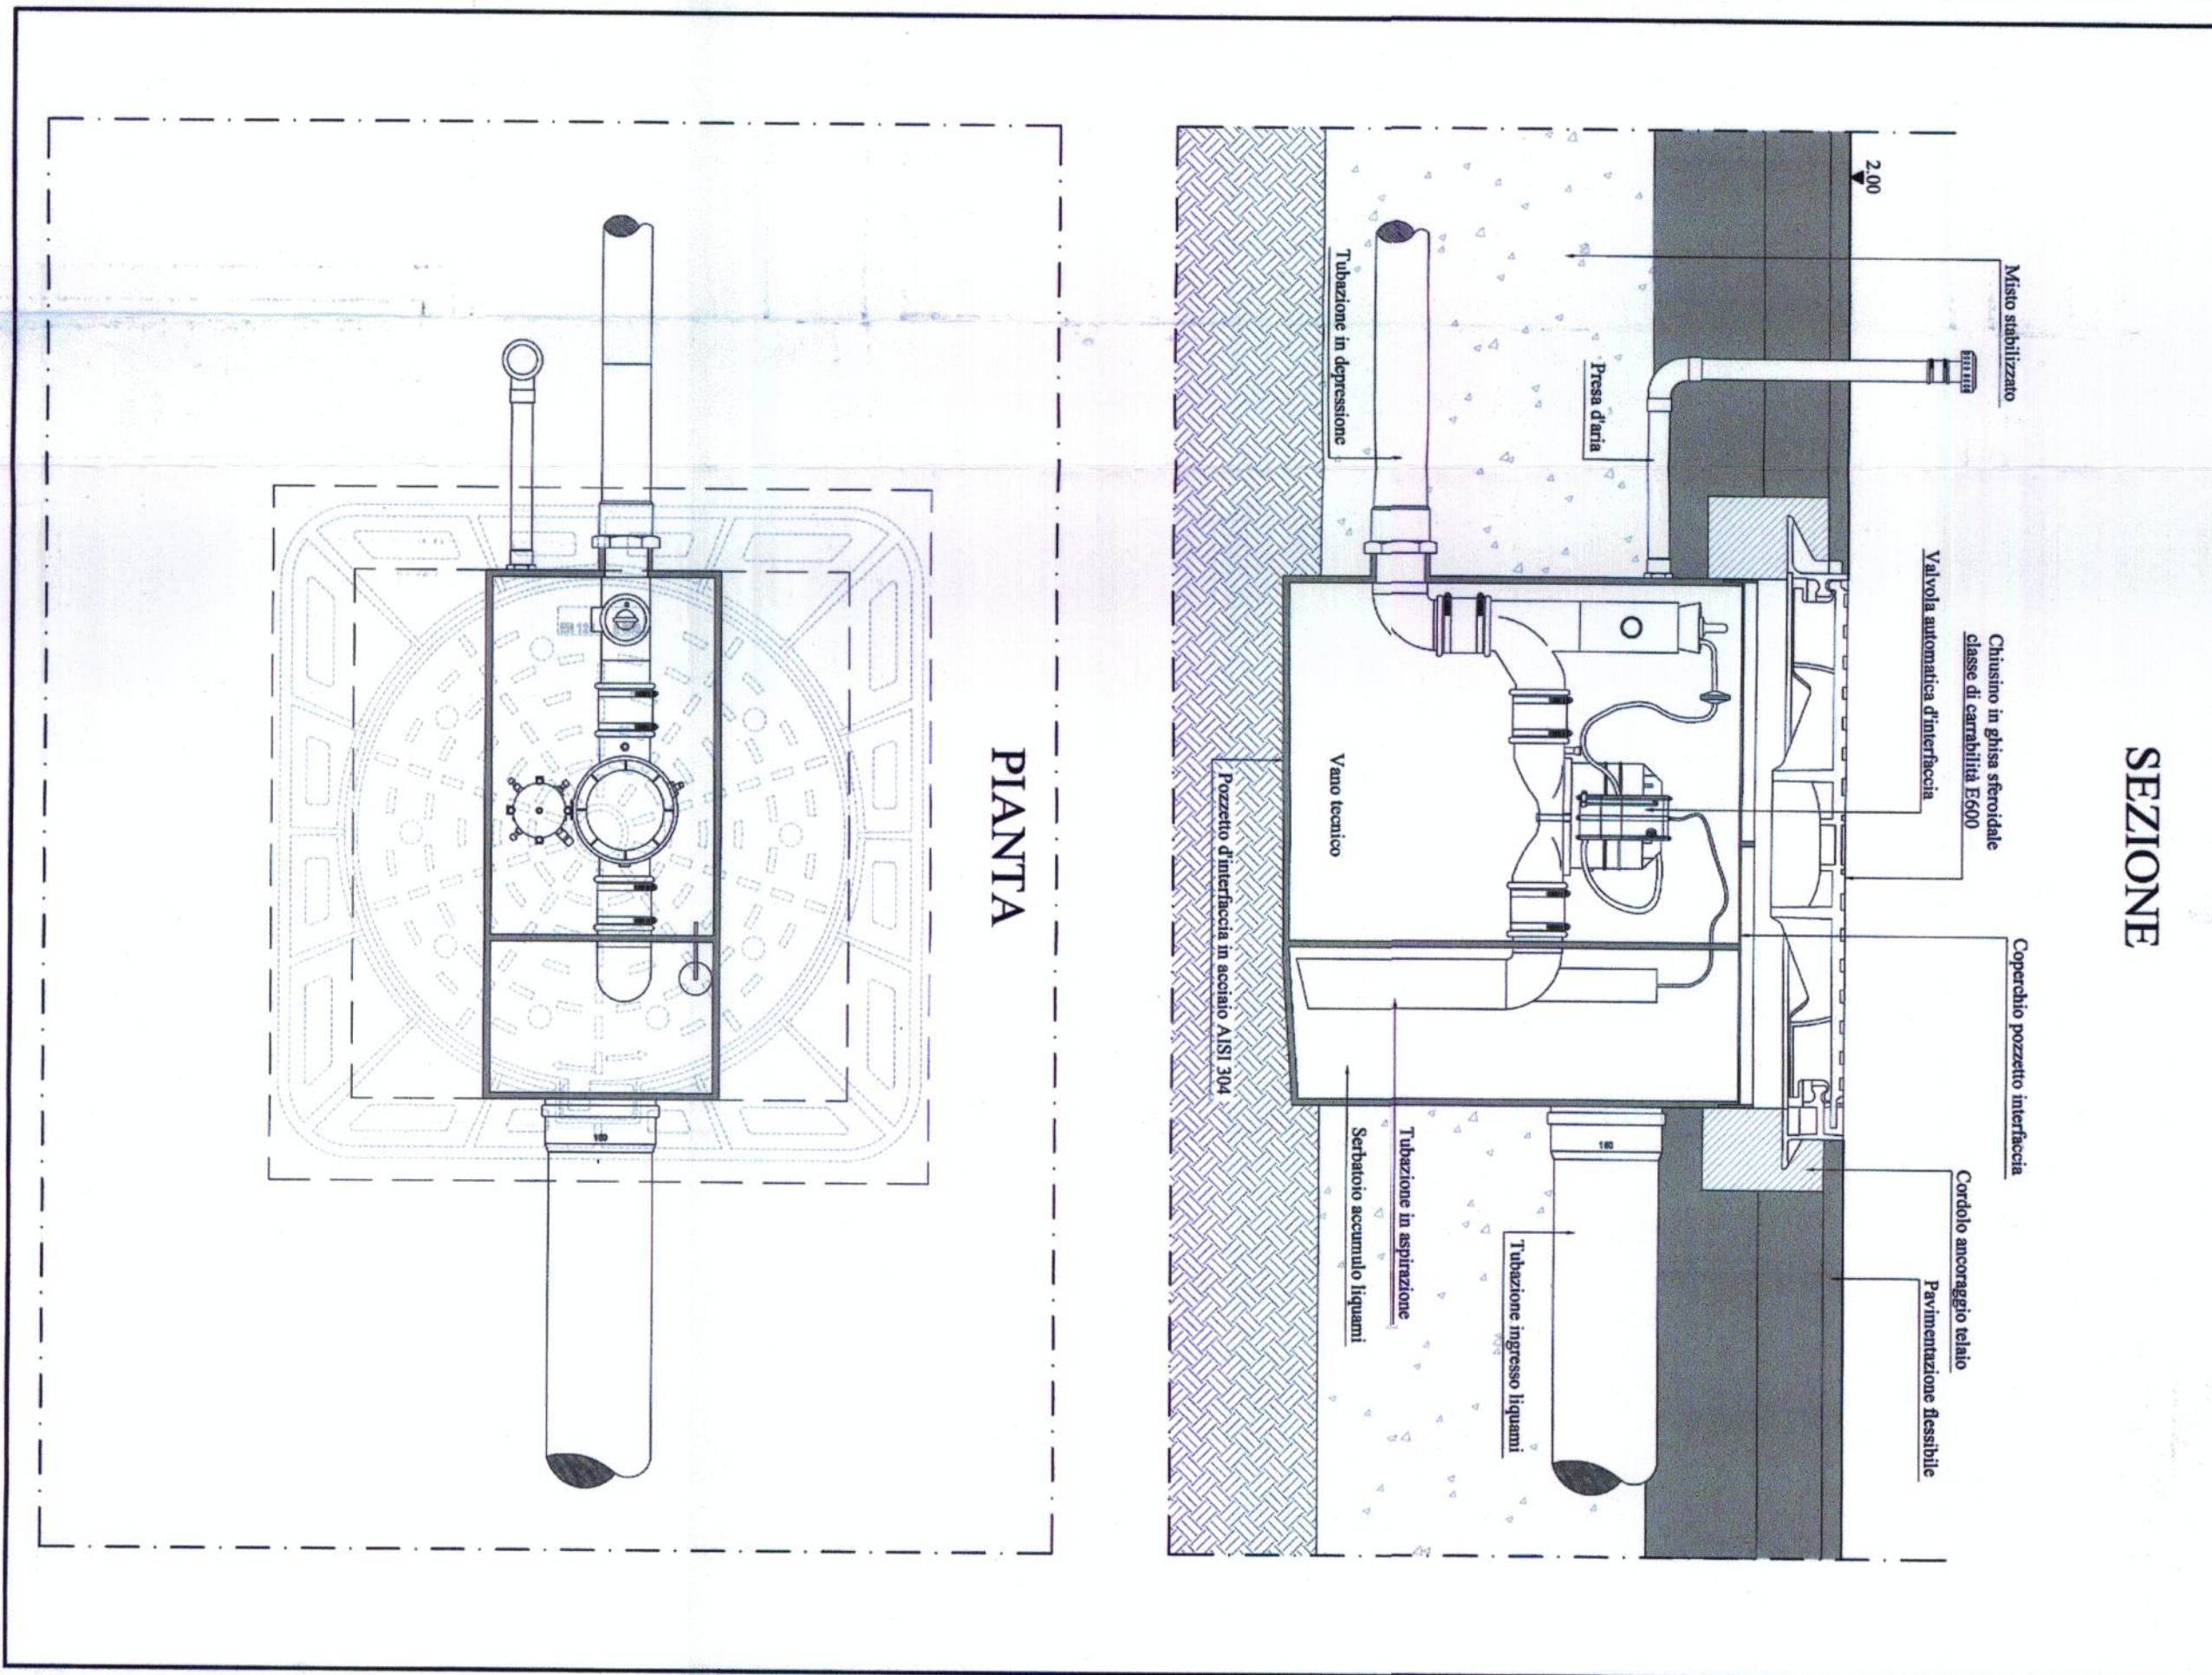


COMUNE DI ROMA
CONFERENZA DI AMMINISTRAZIONE
LIDO DI OSTIA 18 FEB 2010 10.588

PORTO DI ROMA
PROGETTO DI AMPLIAMENTO

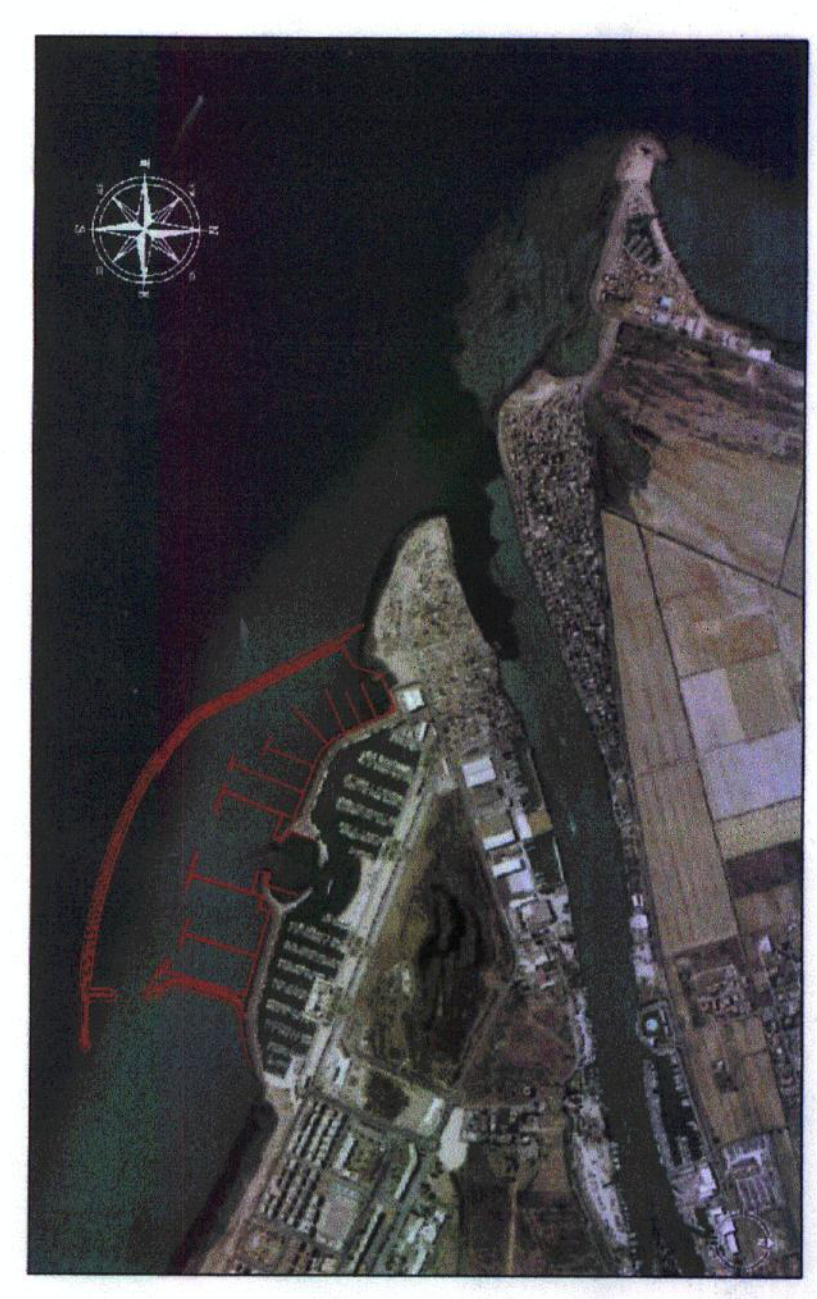

PROGETTO DEFINITIVO

0	FEBBRAIO 2010	ESATUZIONI	MODIFICHE	DISSEGNIATO	CONTROLLATO	APPROVATO
INDICE	DATA	ESATUZIONI	MODIFICHE	DISSEGNIATO	CONTROLLATO	APPROVATO
CONCESSIONARIO:						
PORTO TURISTICO DI ROMA S.R.L.						
Largo del Porto di Roma 5 - Ostia Lido						
00121 ROMA						
ROBERTO DI VINCENZO						
PROGETTO	ELABORATO	SCALA	TITOLO	PROGETTAZIONE:	SEACON S.R.L.	
1461009SEA	T026	VARIA	PARTICOLARI RETE FOGNARIA IN DEPRESSIONE			

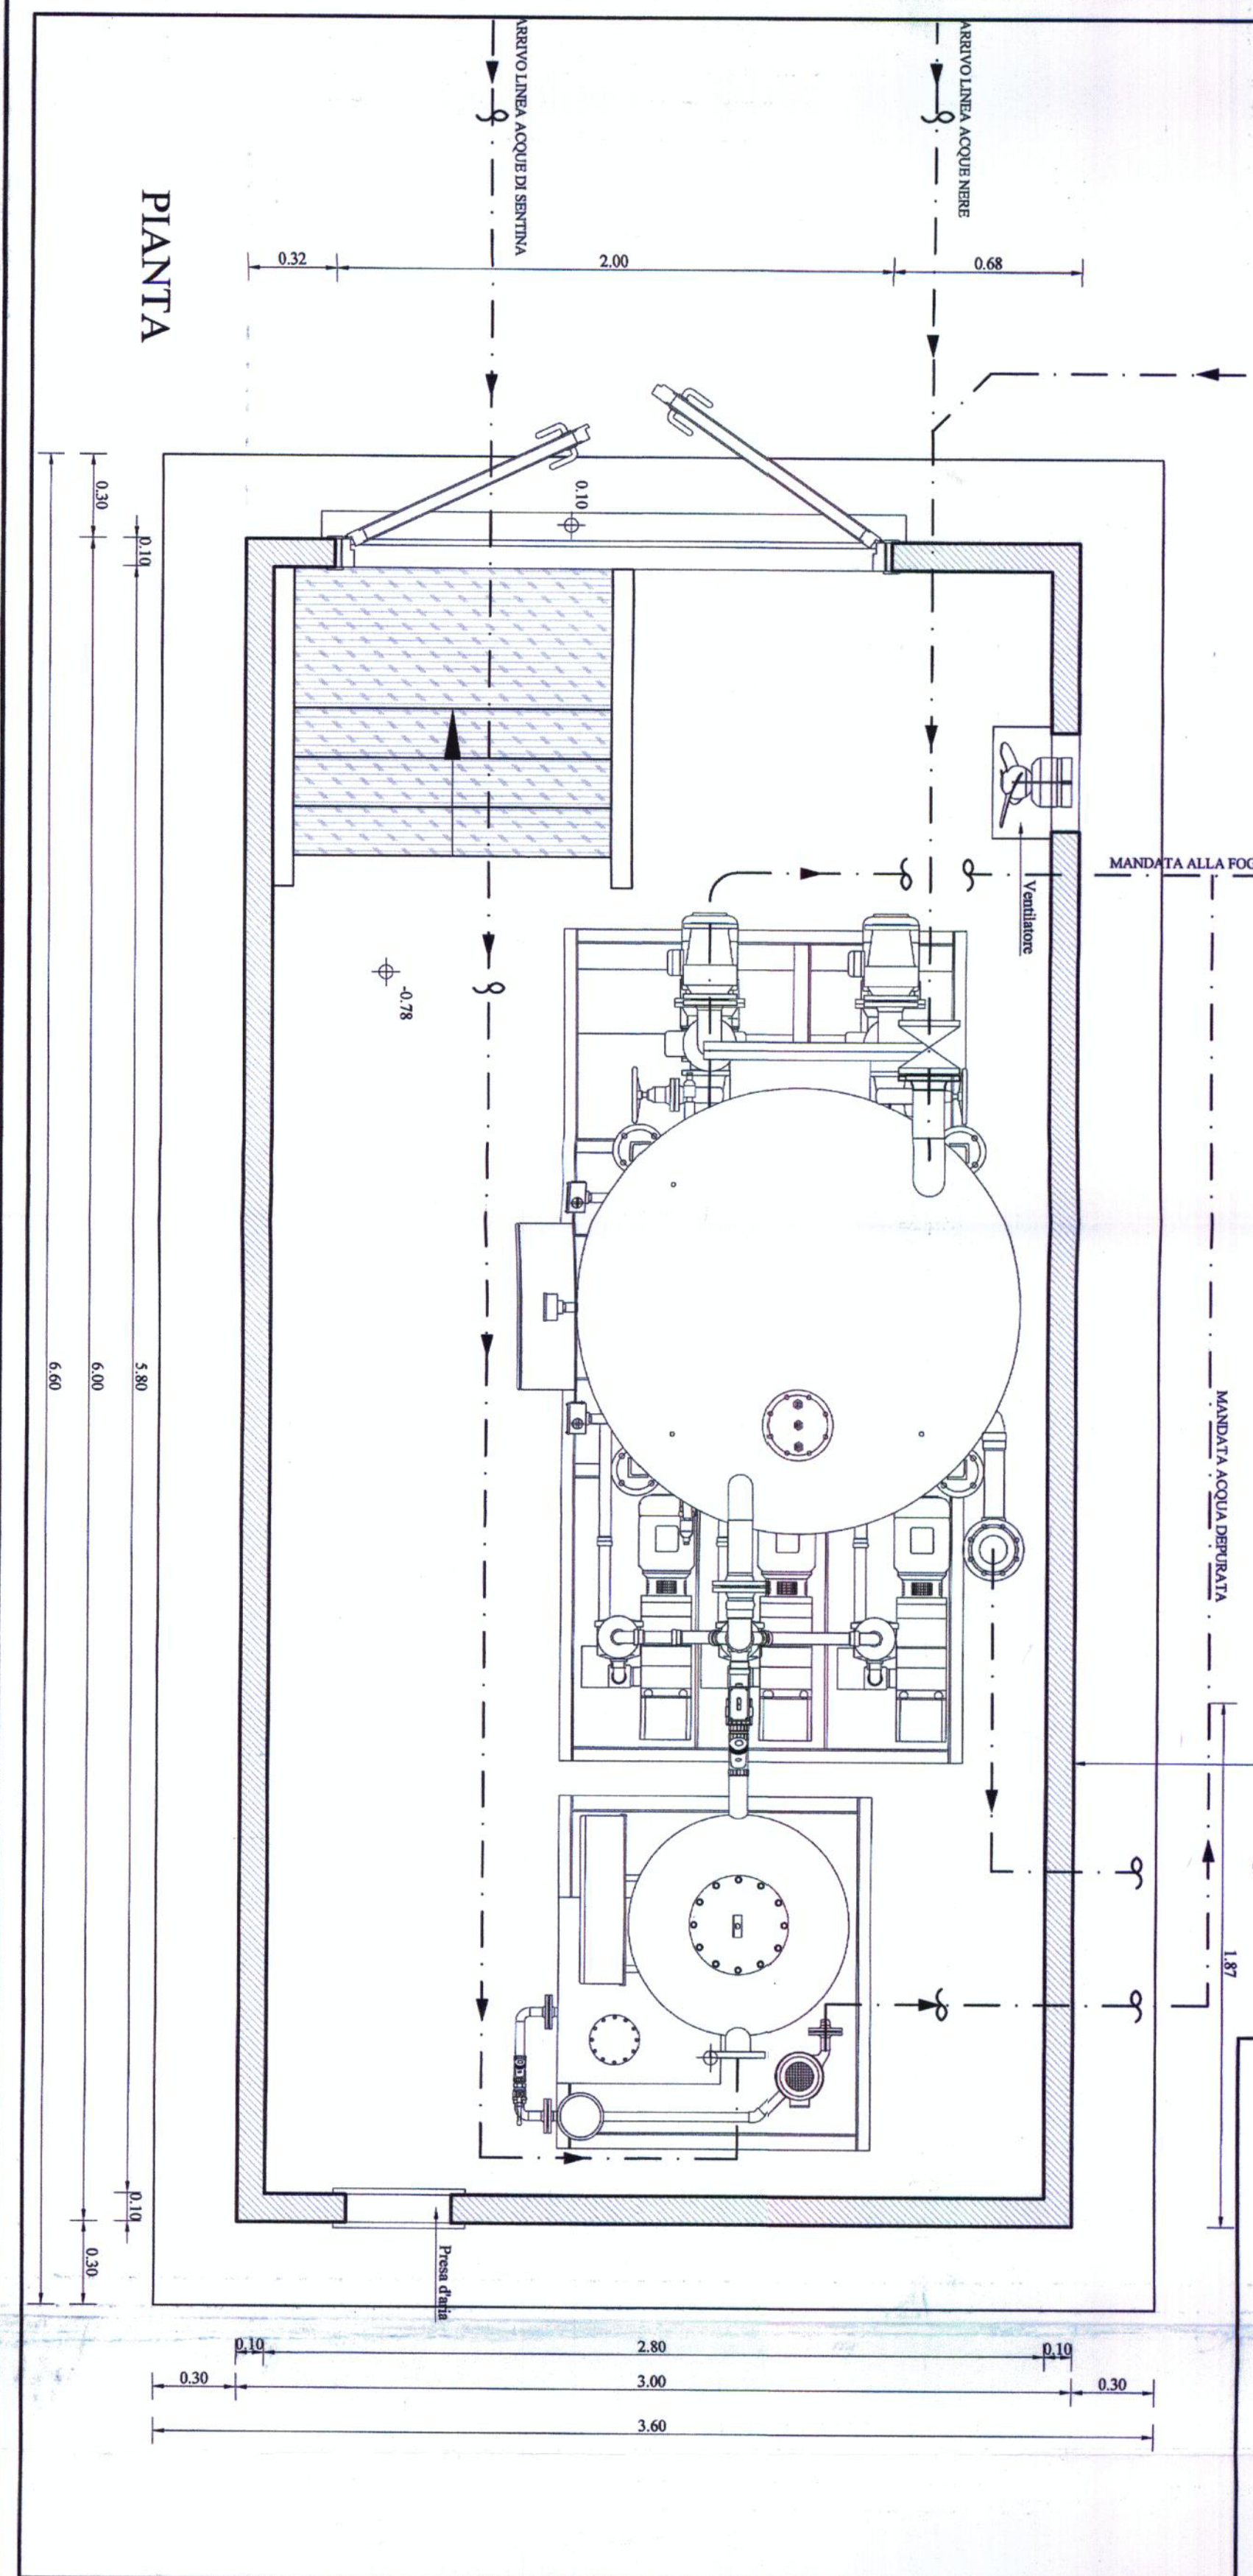

NOTA
PARTICOLARE CONFORME ALLE SPECIFICHE DI PROGETTO
SCHEMA PROPOSTO